



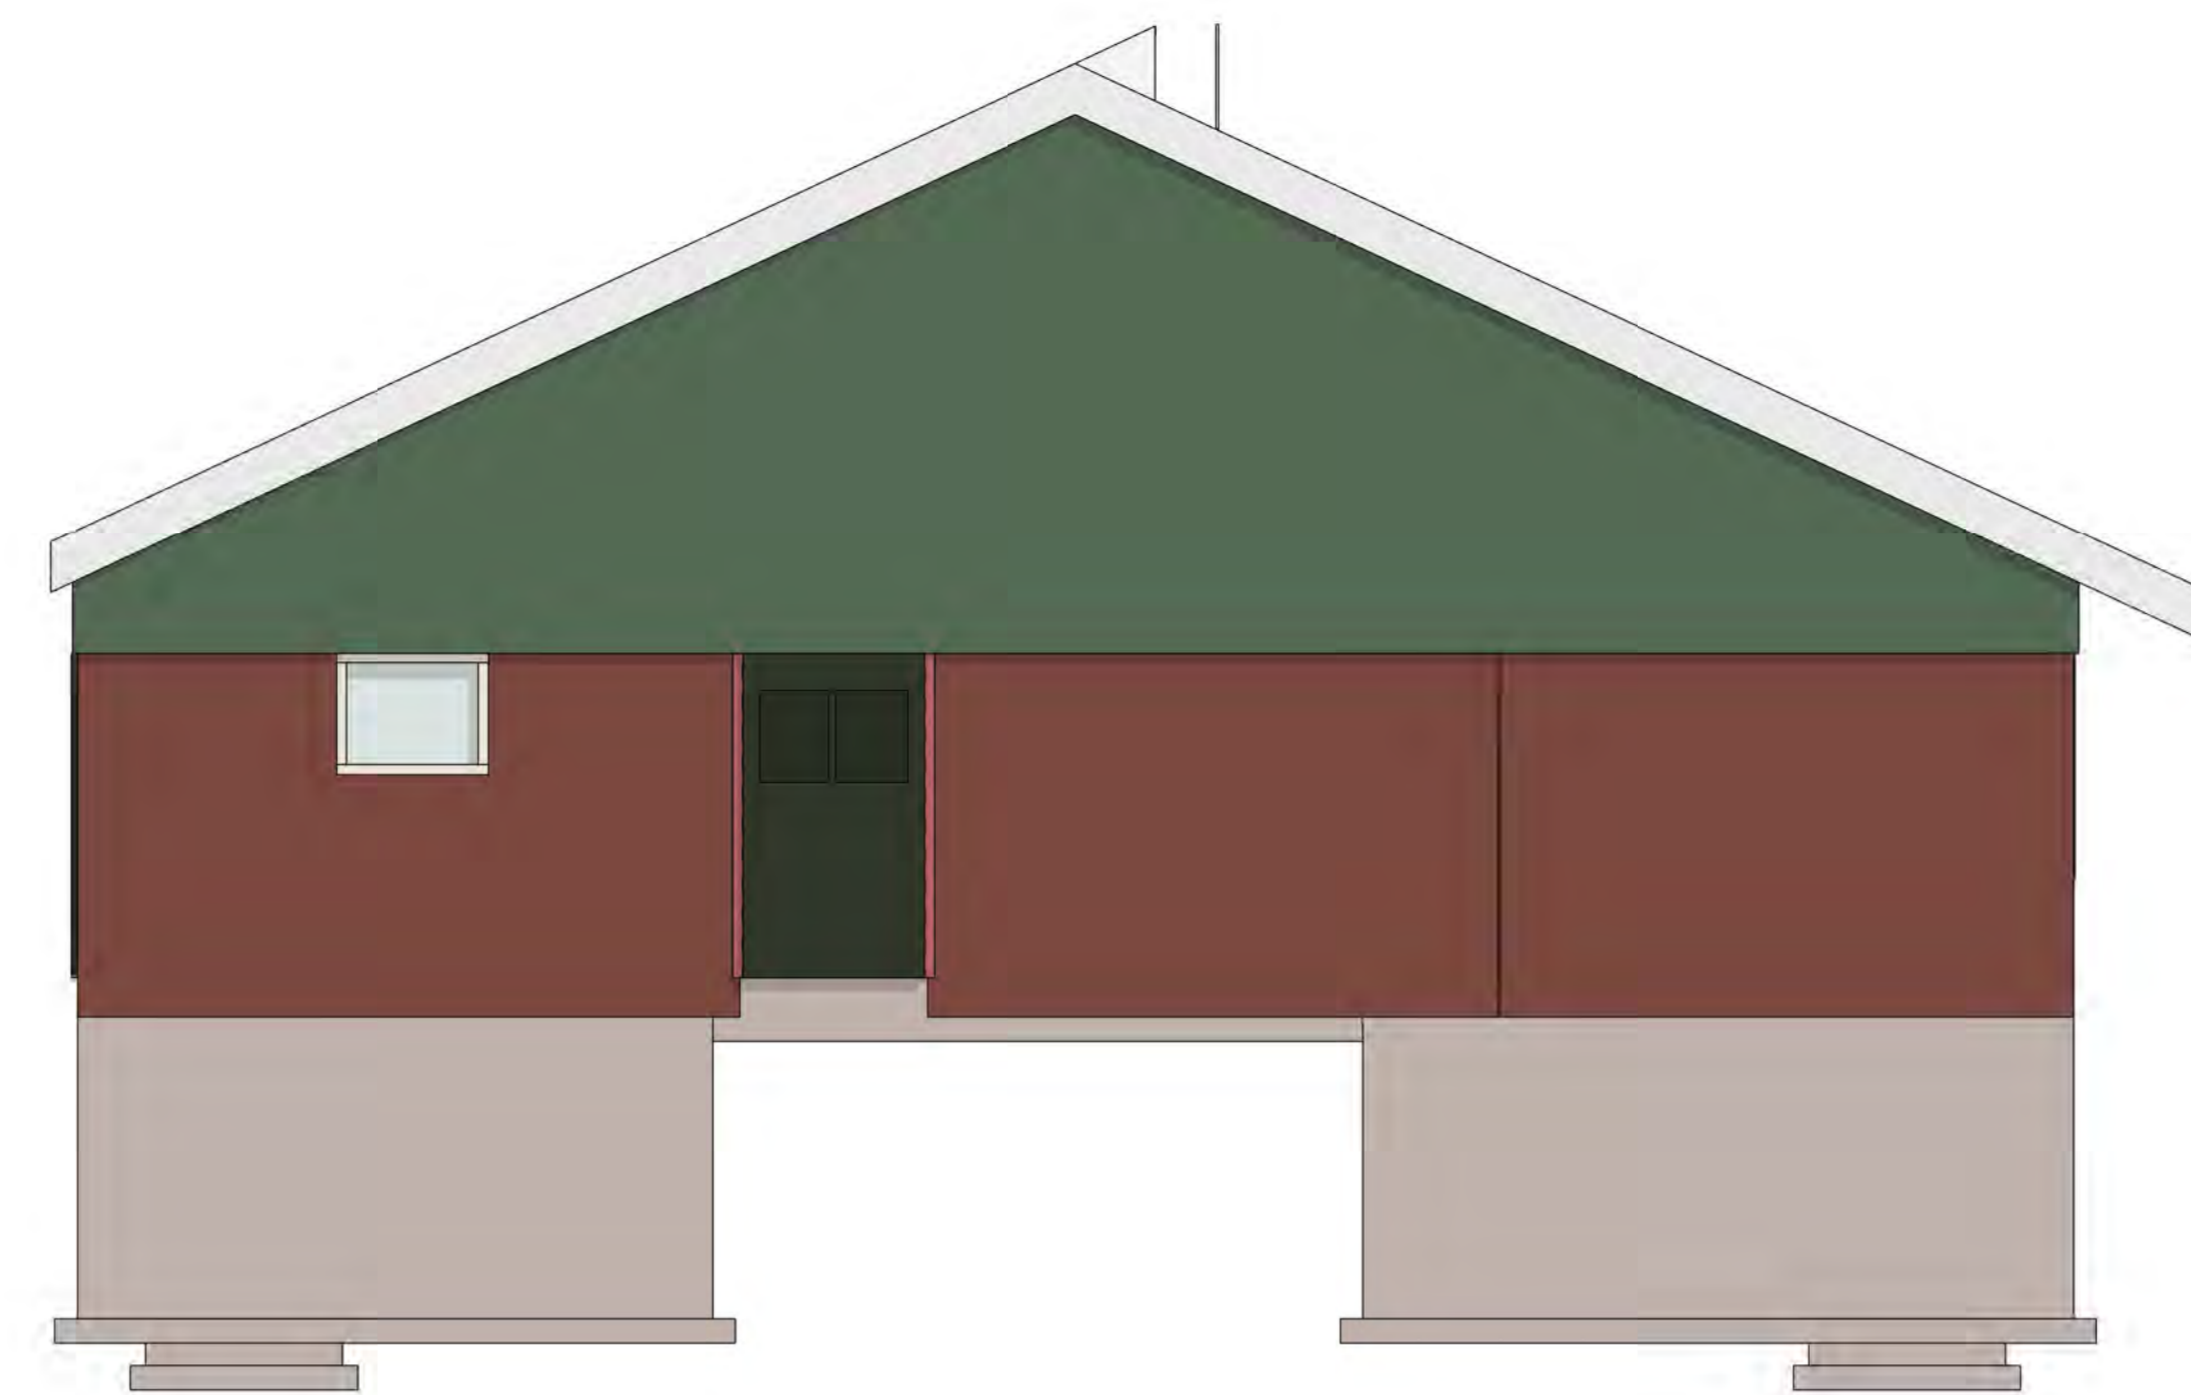


voorgevel

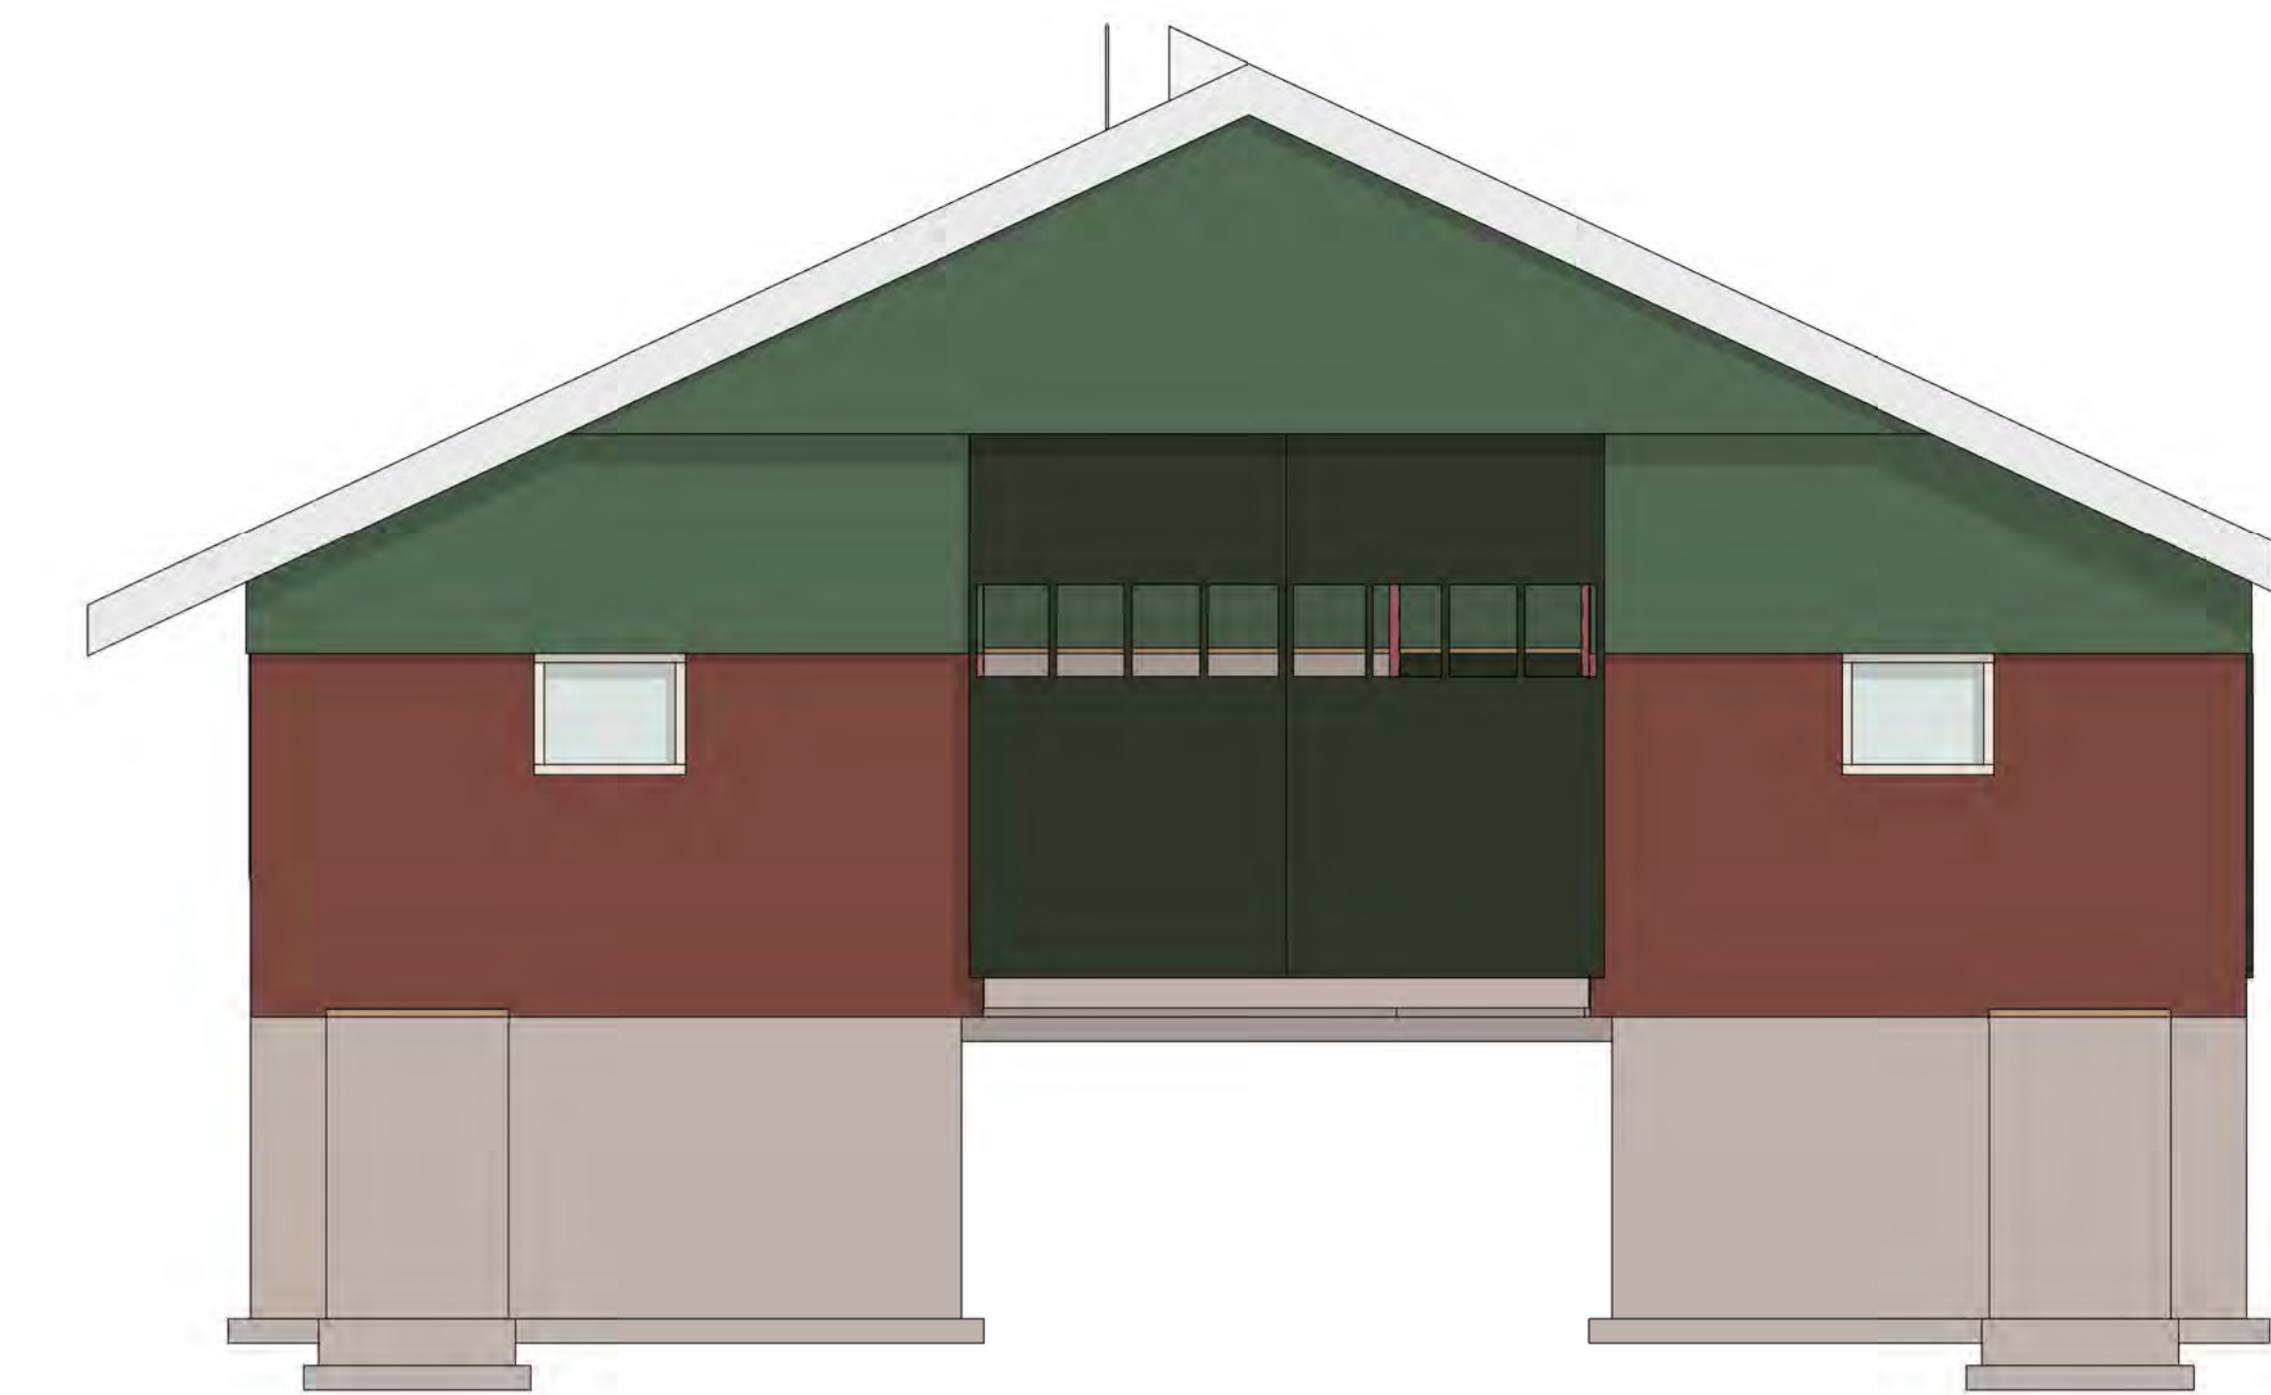

rechtergevel



linkergevel

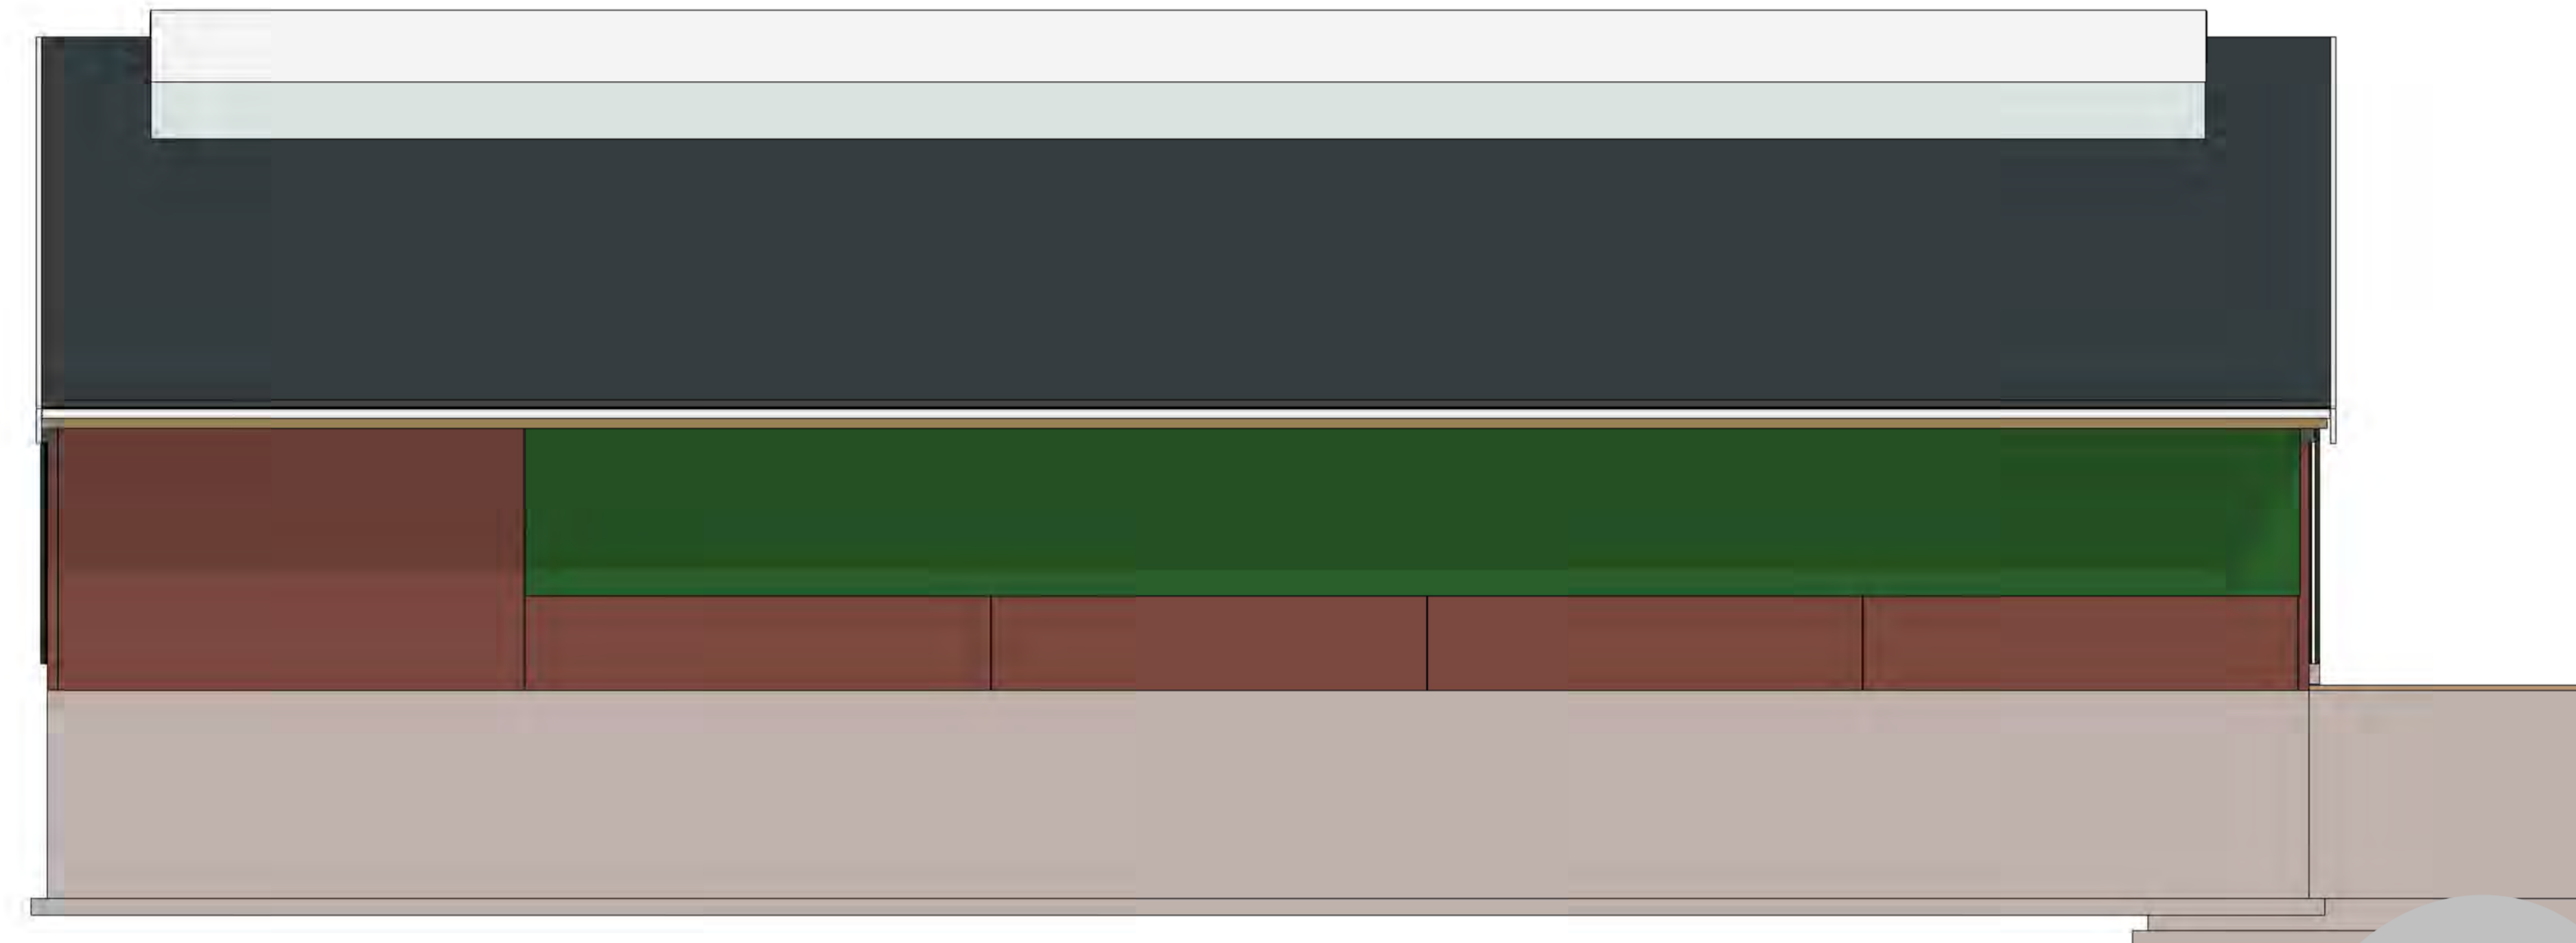


achtergevel



Binnenaanzicht 1



Binnenaanzicht 2

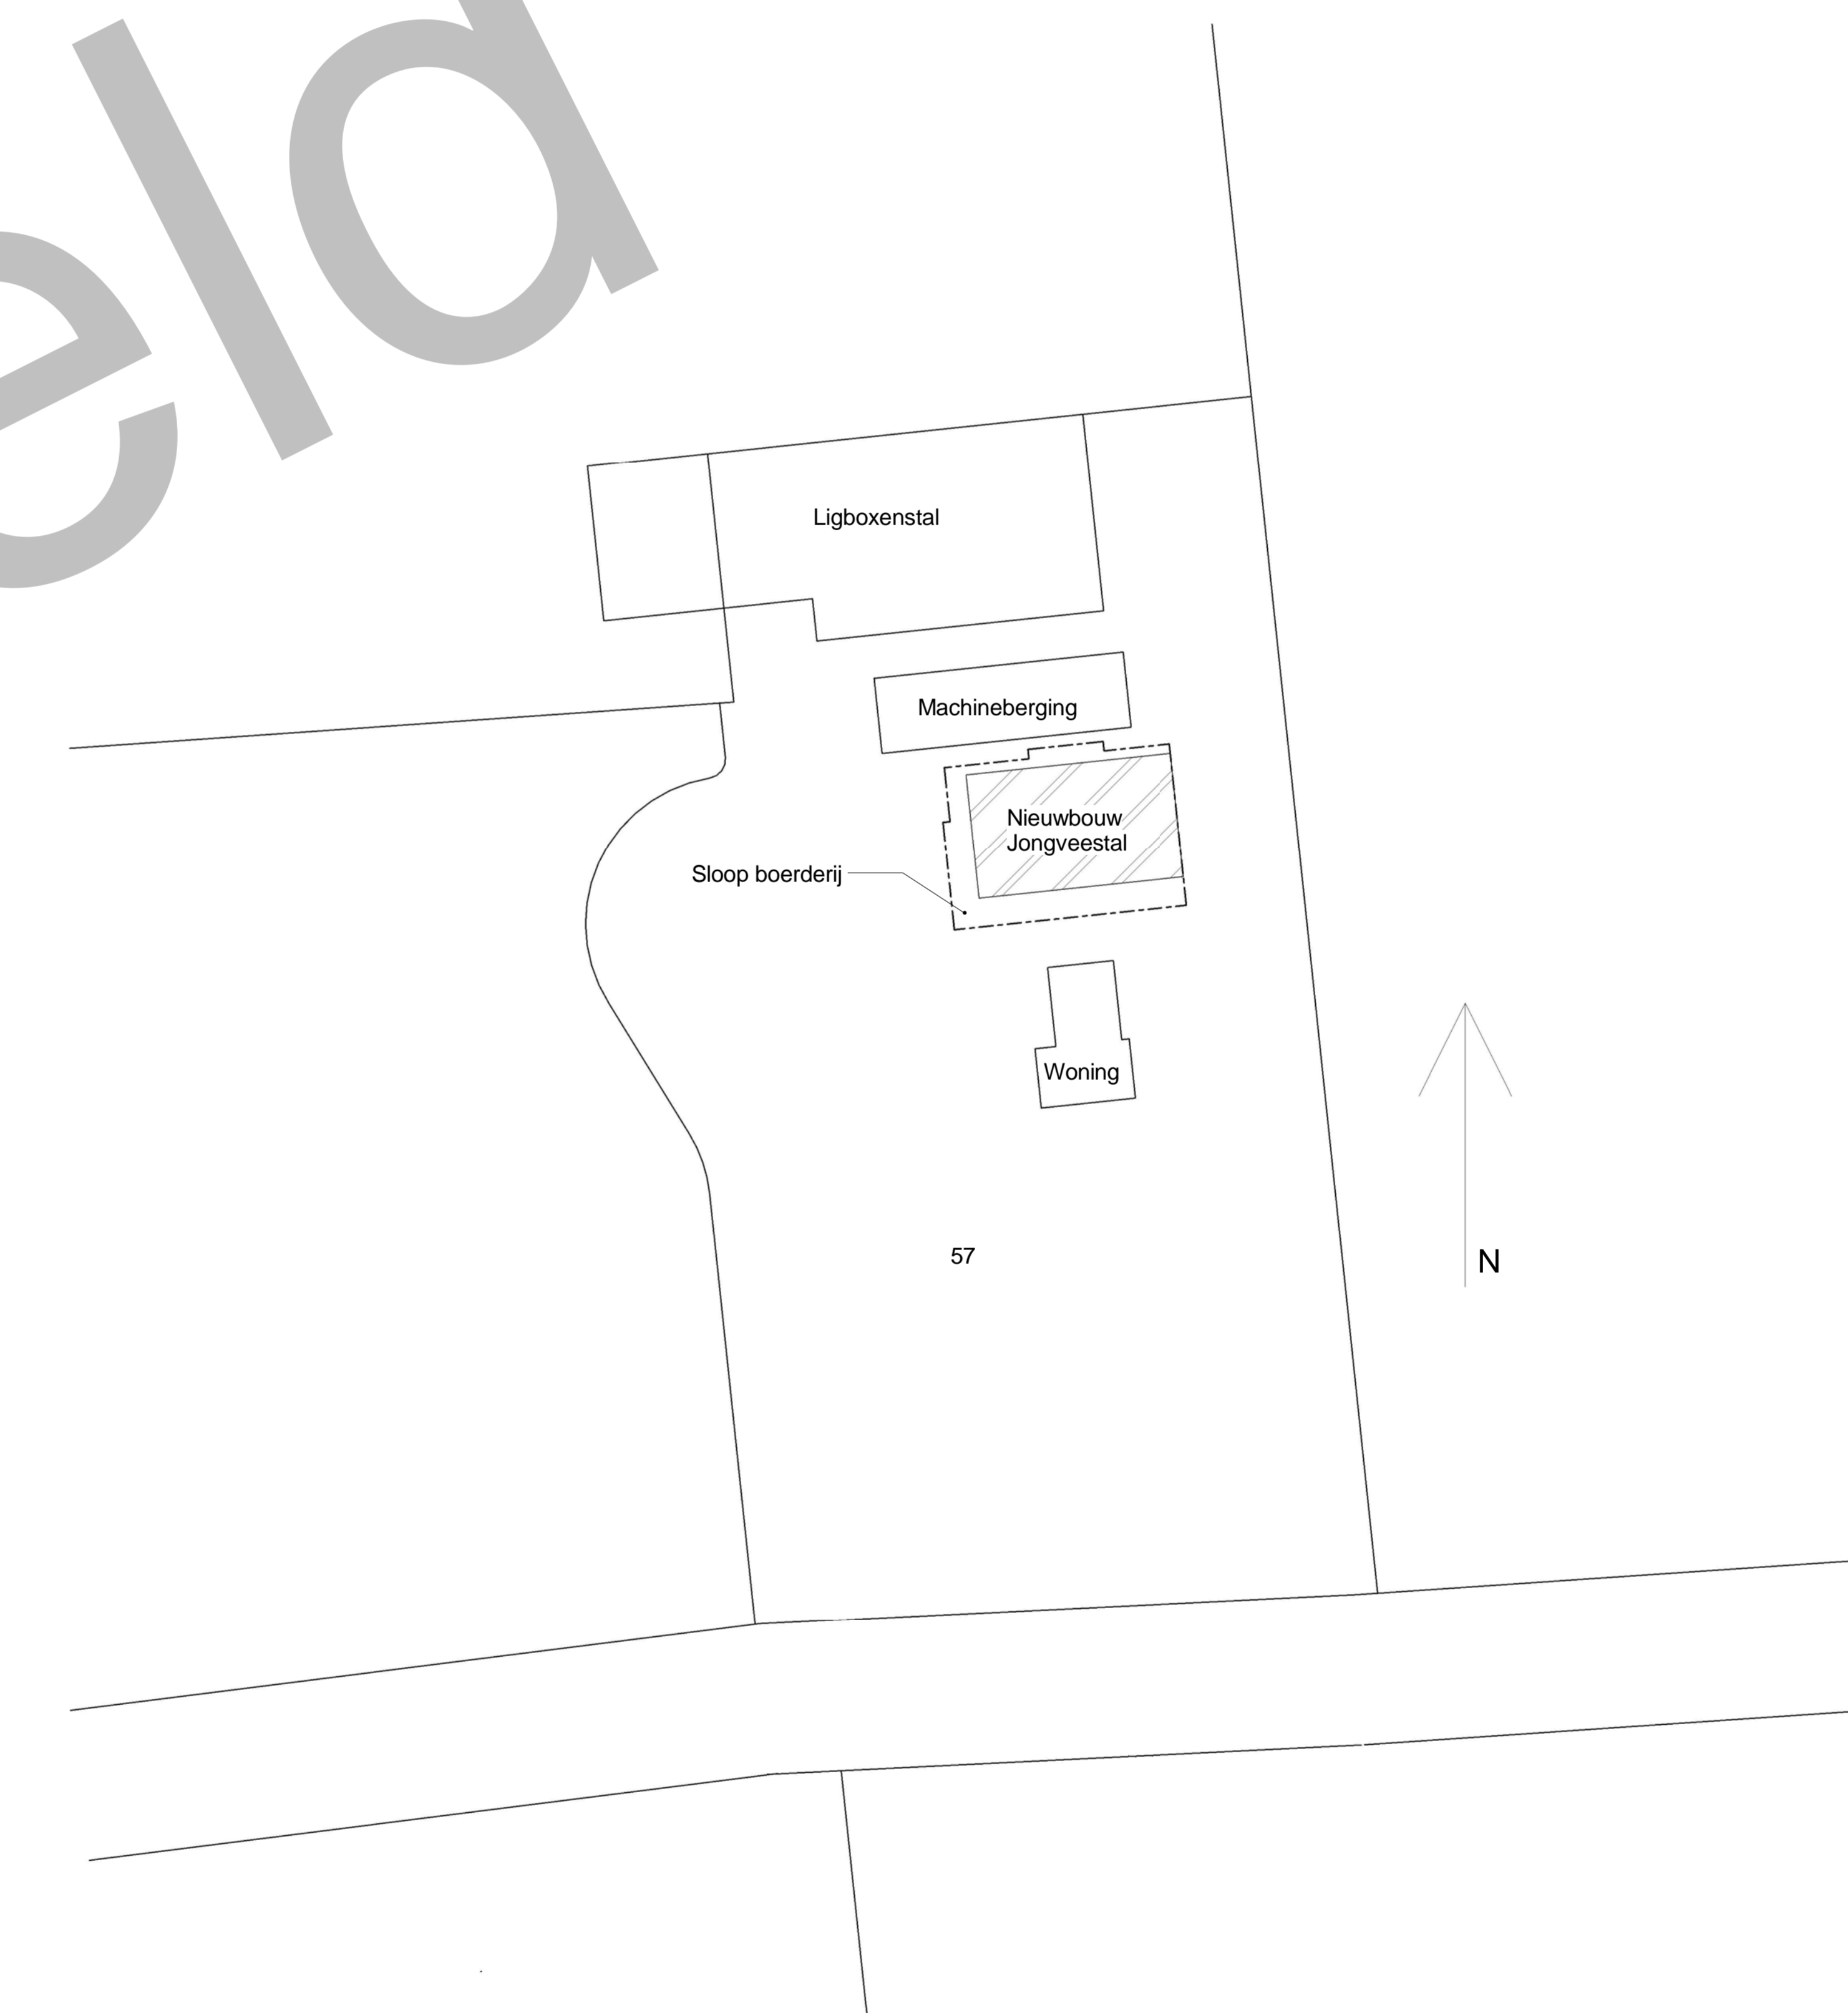

Situatie



3D isometrie

project:	Nieuwbouw Jongveestal	datum:	15-02-2013
opdrachtgever:		schaal:	1:50 - 1:500
onderwerp:	Aanzichten, situatie	format:	A3
		bladnr:	2
		ggr:	EF

BOUWBEDRIJF JOH. FEENSTRA B.V. PARREGA.

Horweg 61 8163 MA Parreg
 Tel: 0515-576628 www.parrega.nl
 Fax: 0515-576665 info@parrega.nl

aangetoond bij
Bouwend Nederland
 de vereniging van bouw en infrastructuur

BOUW GARANT