




3D isometrie

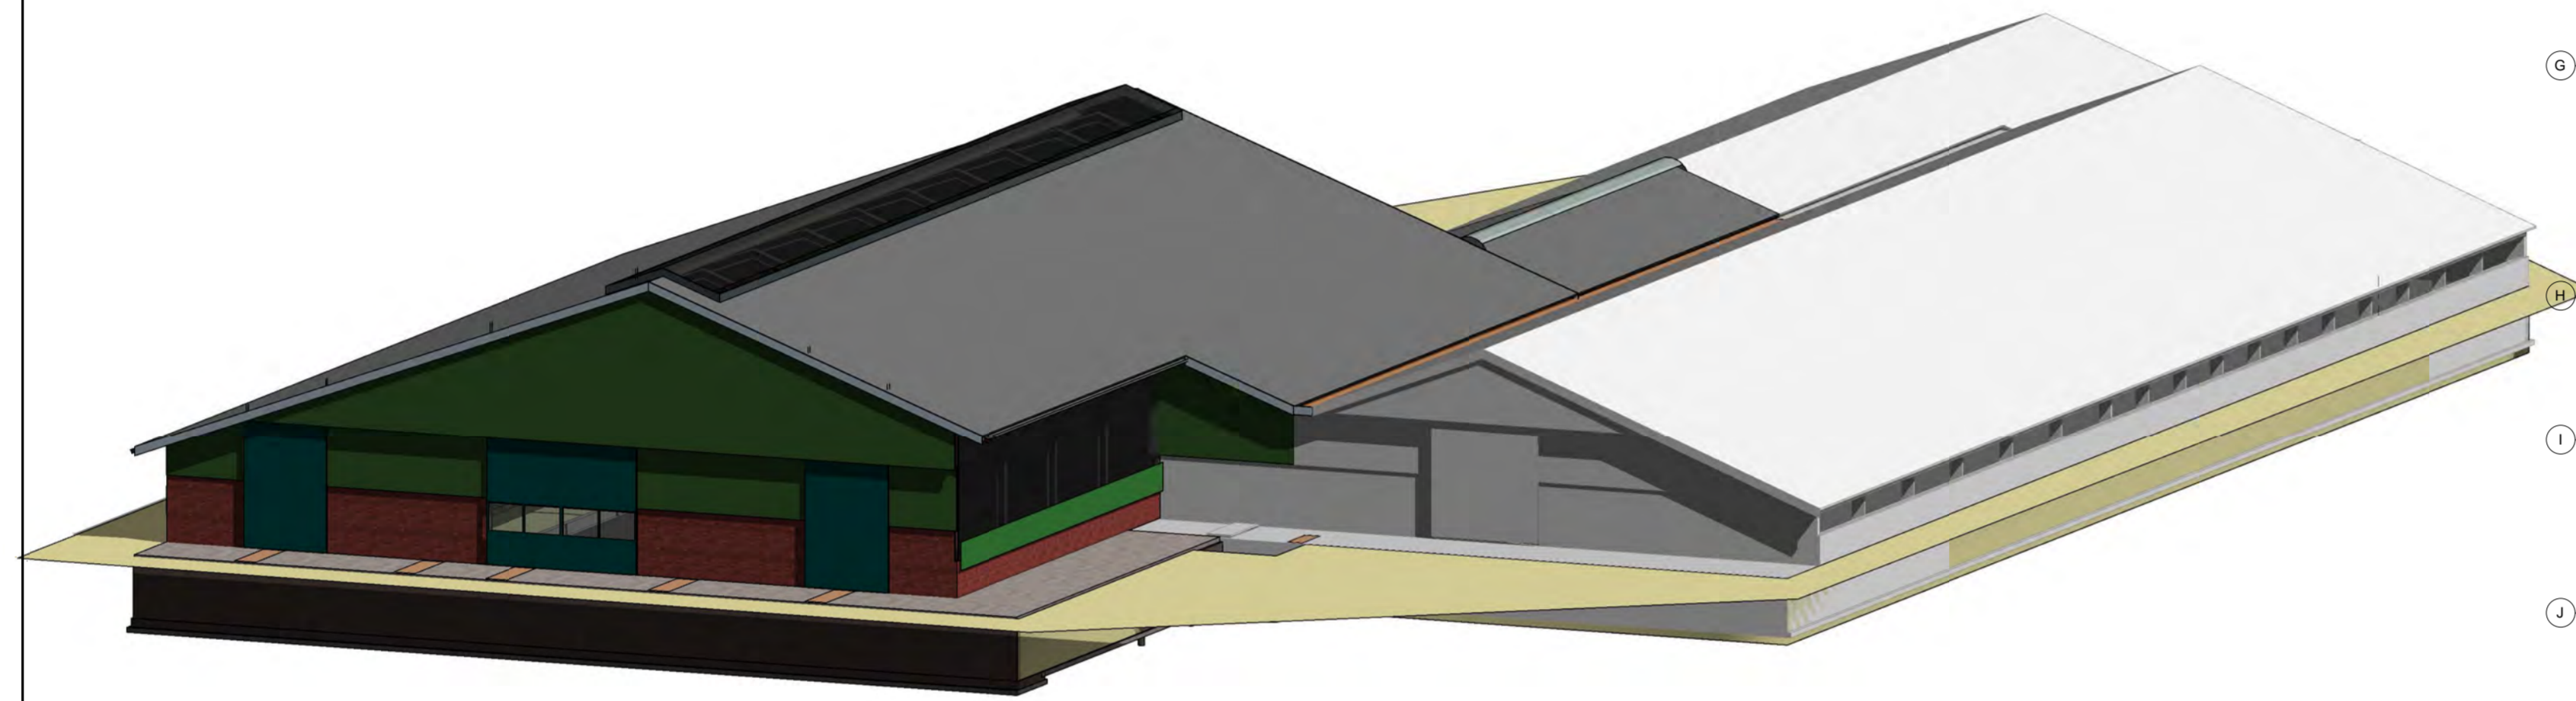



3D isometrie

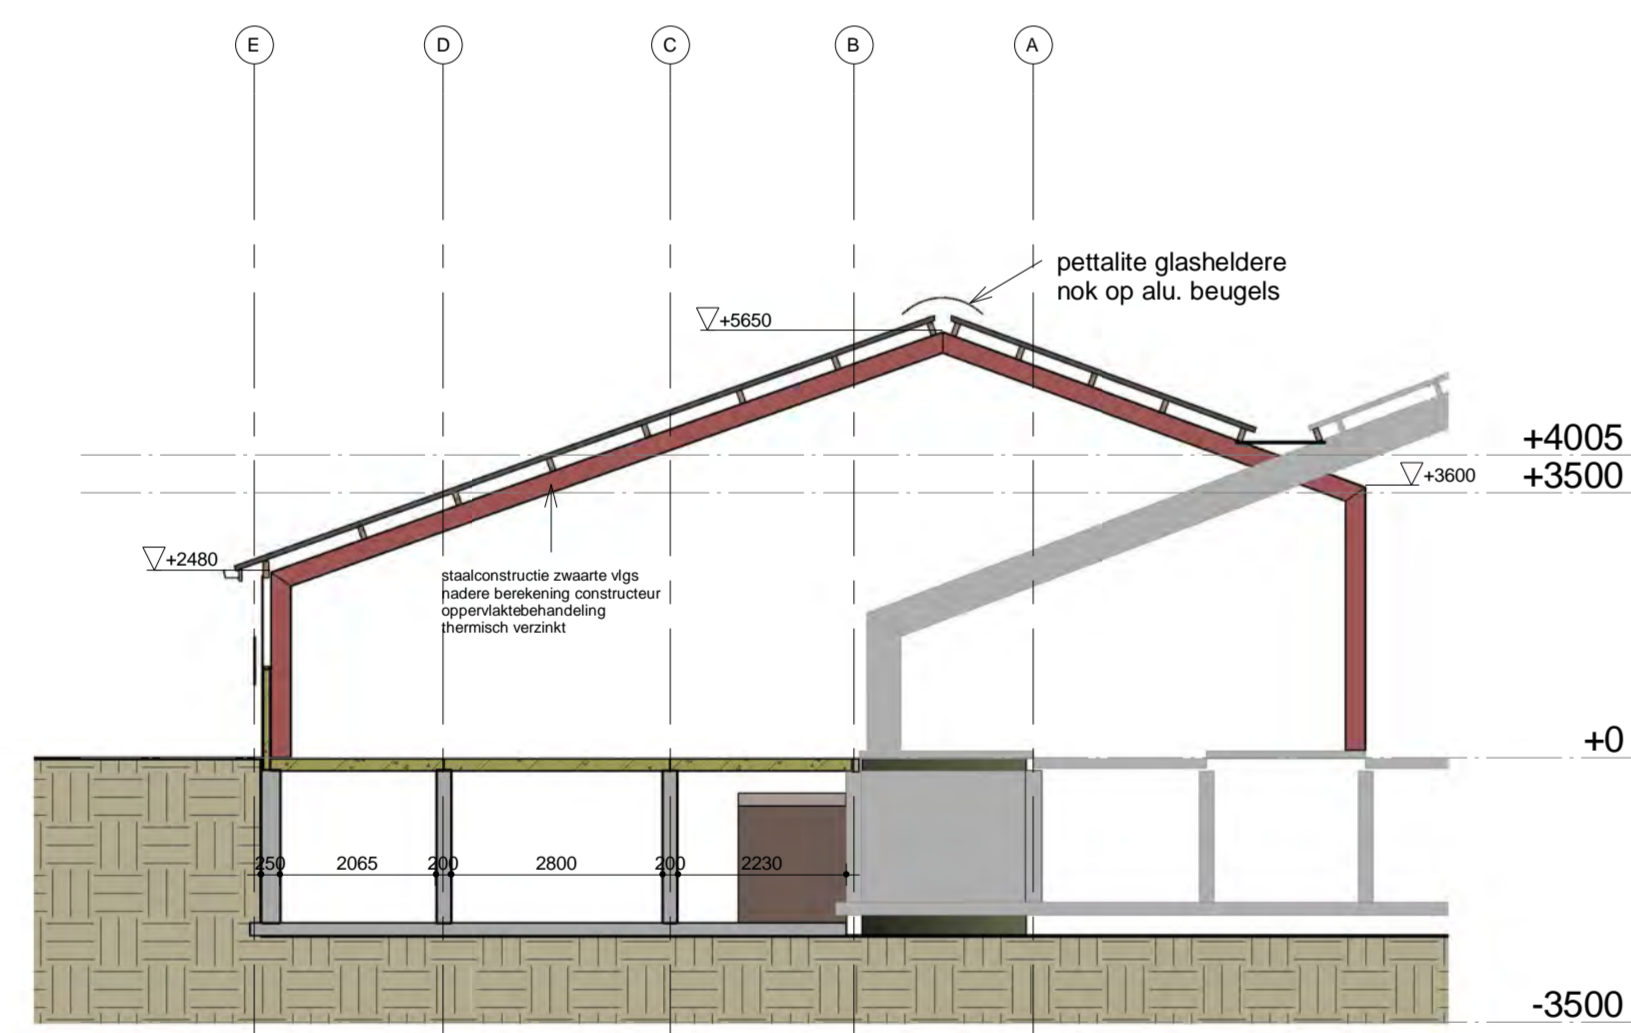


doorsnede A1

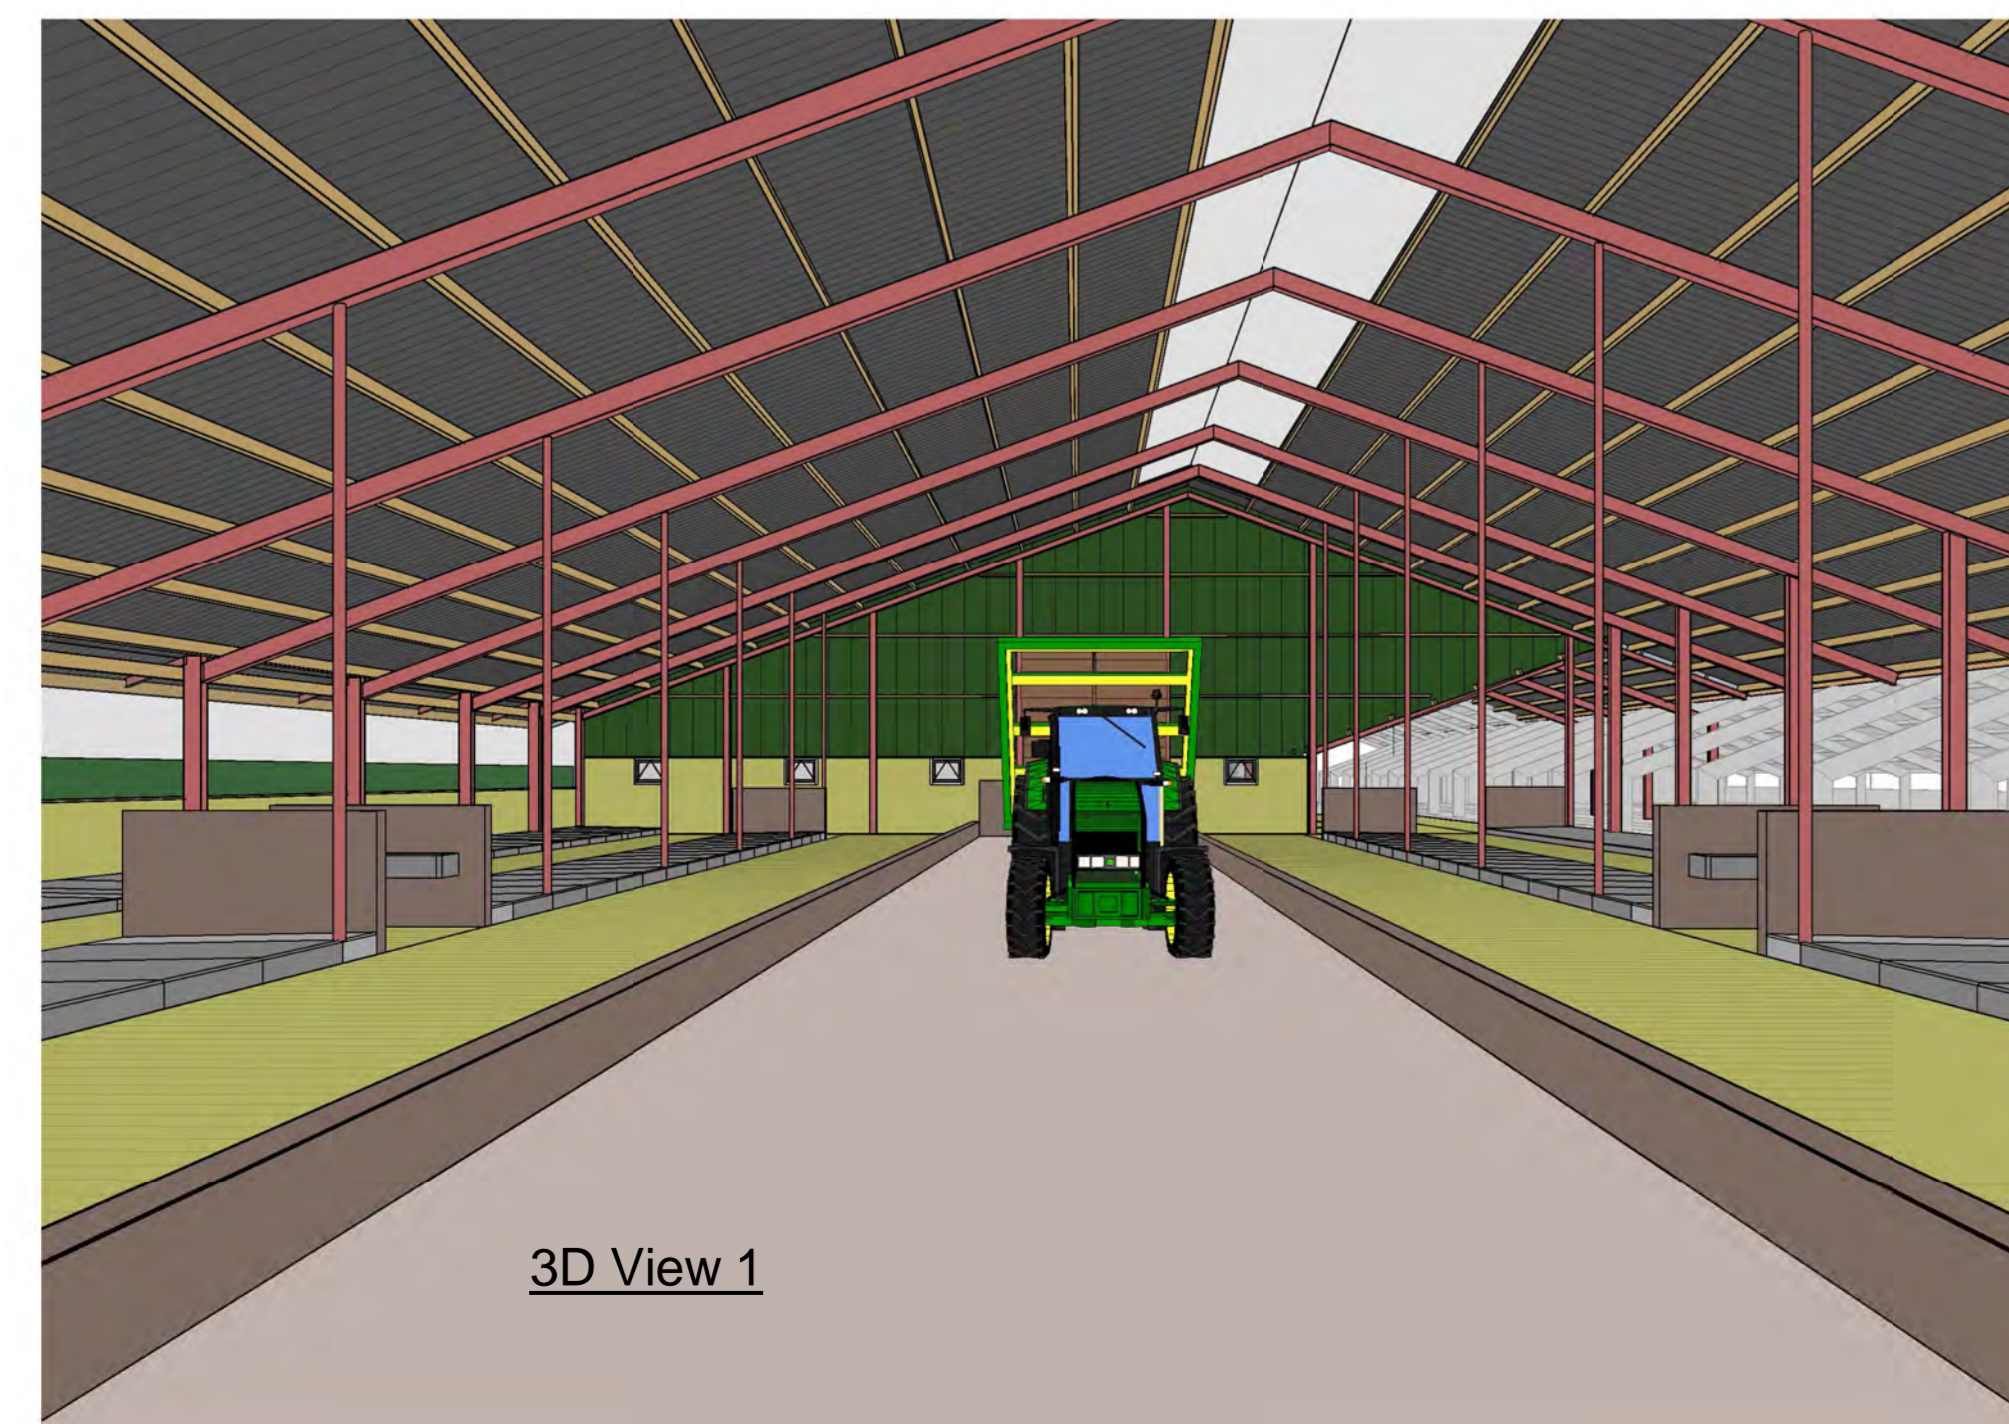

3D View 1

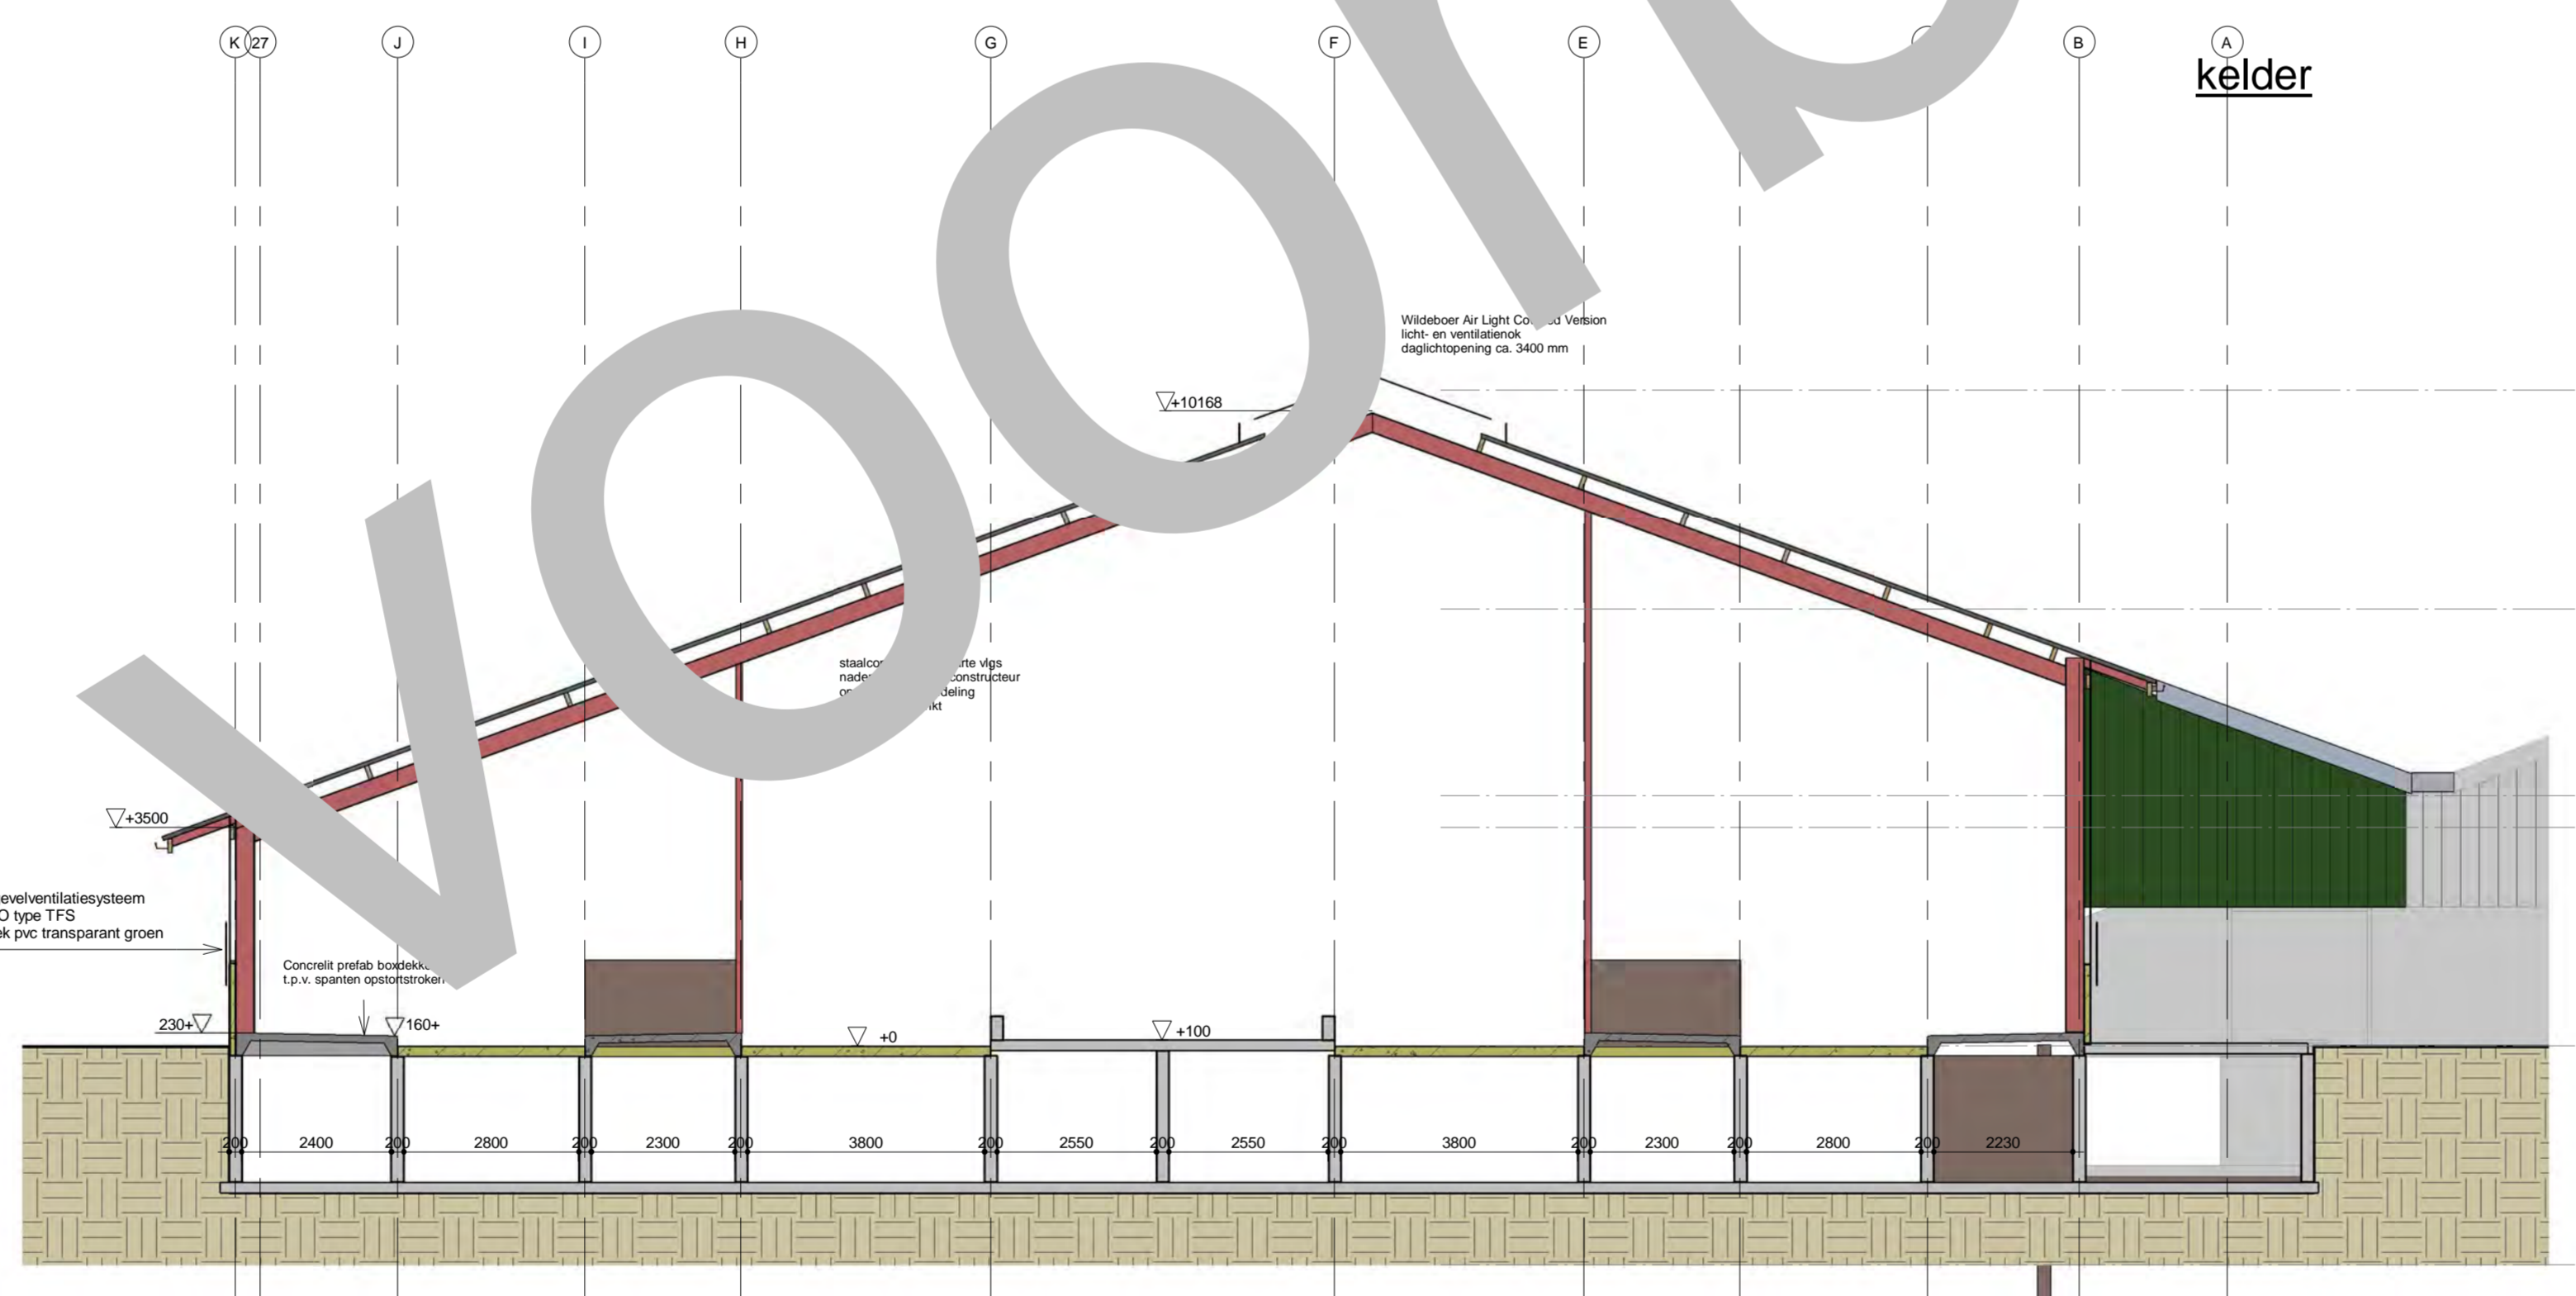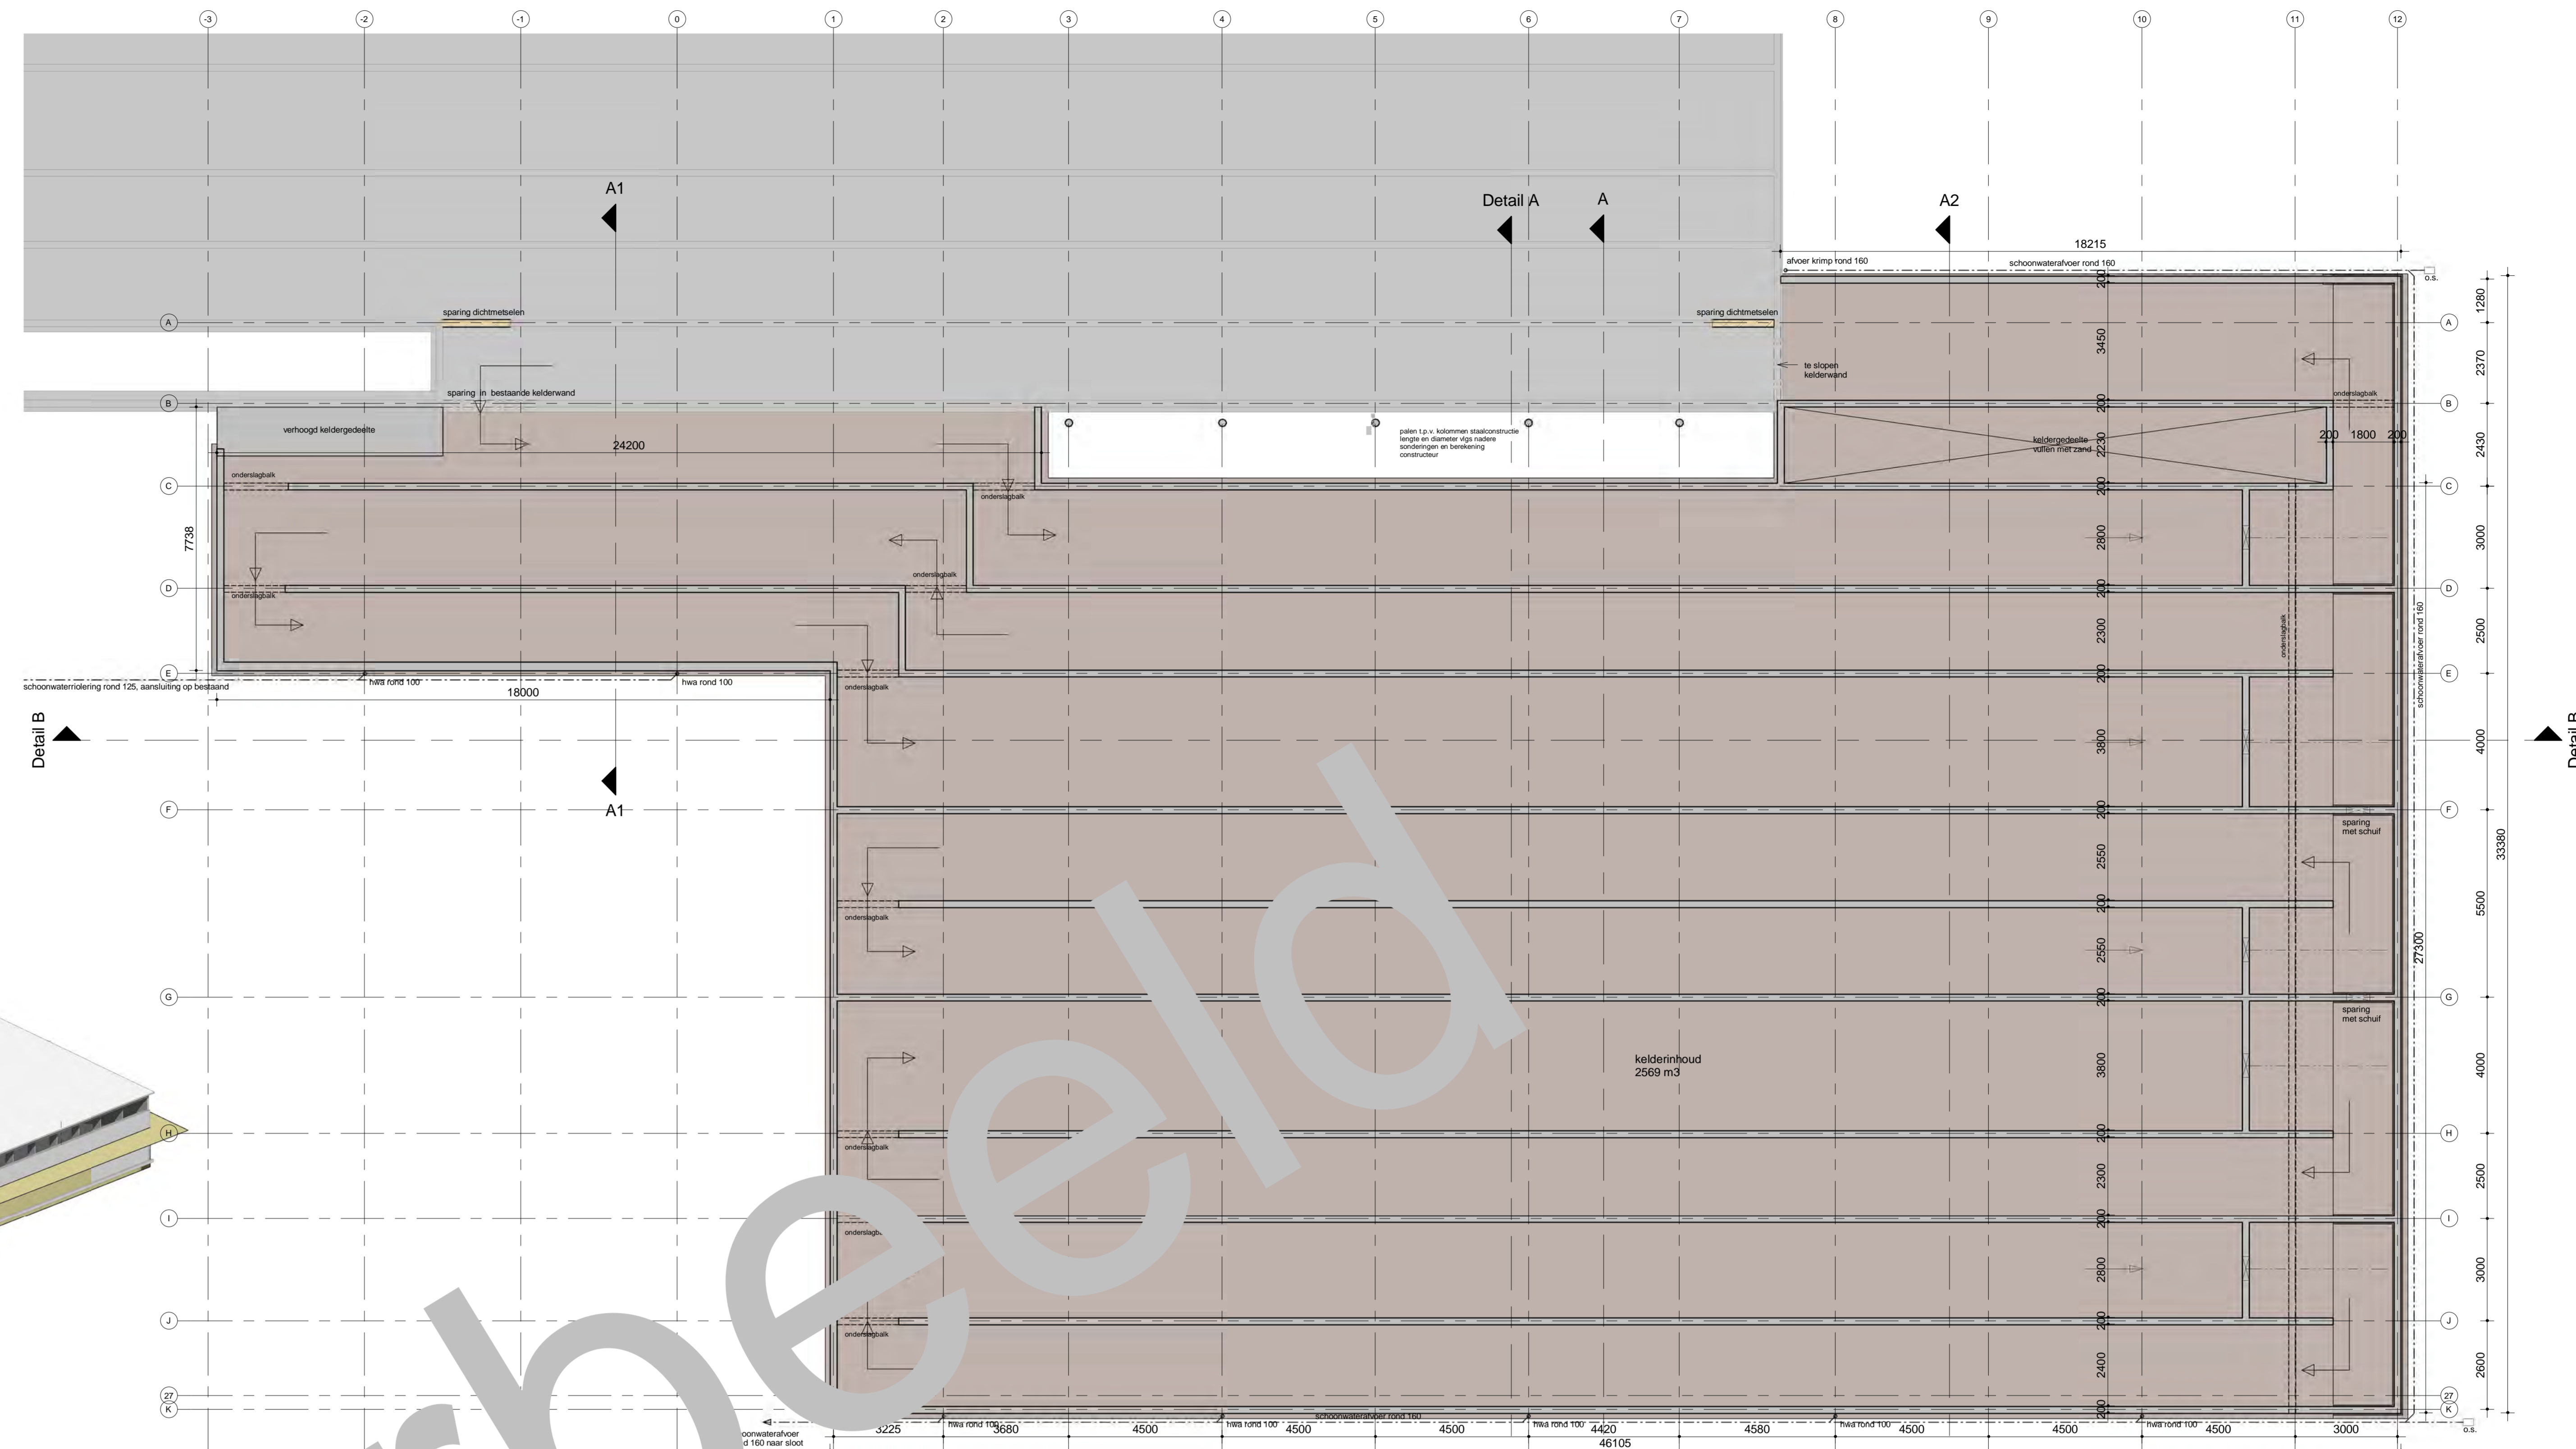

doorsnede A2

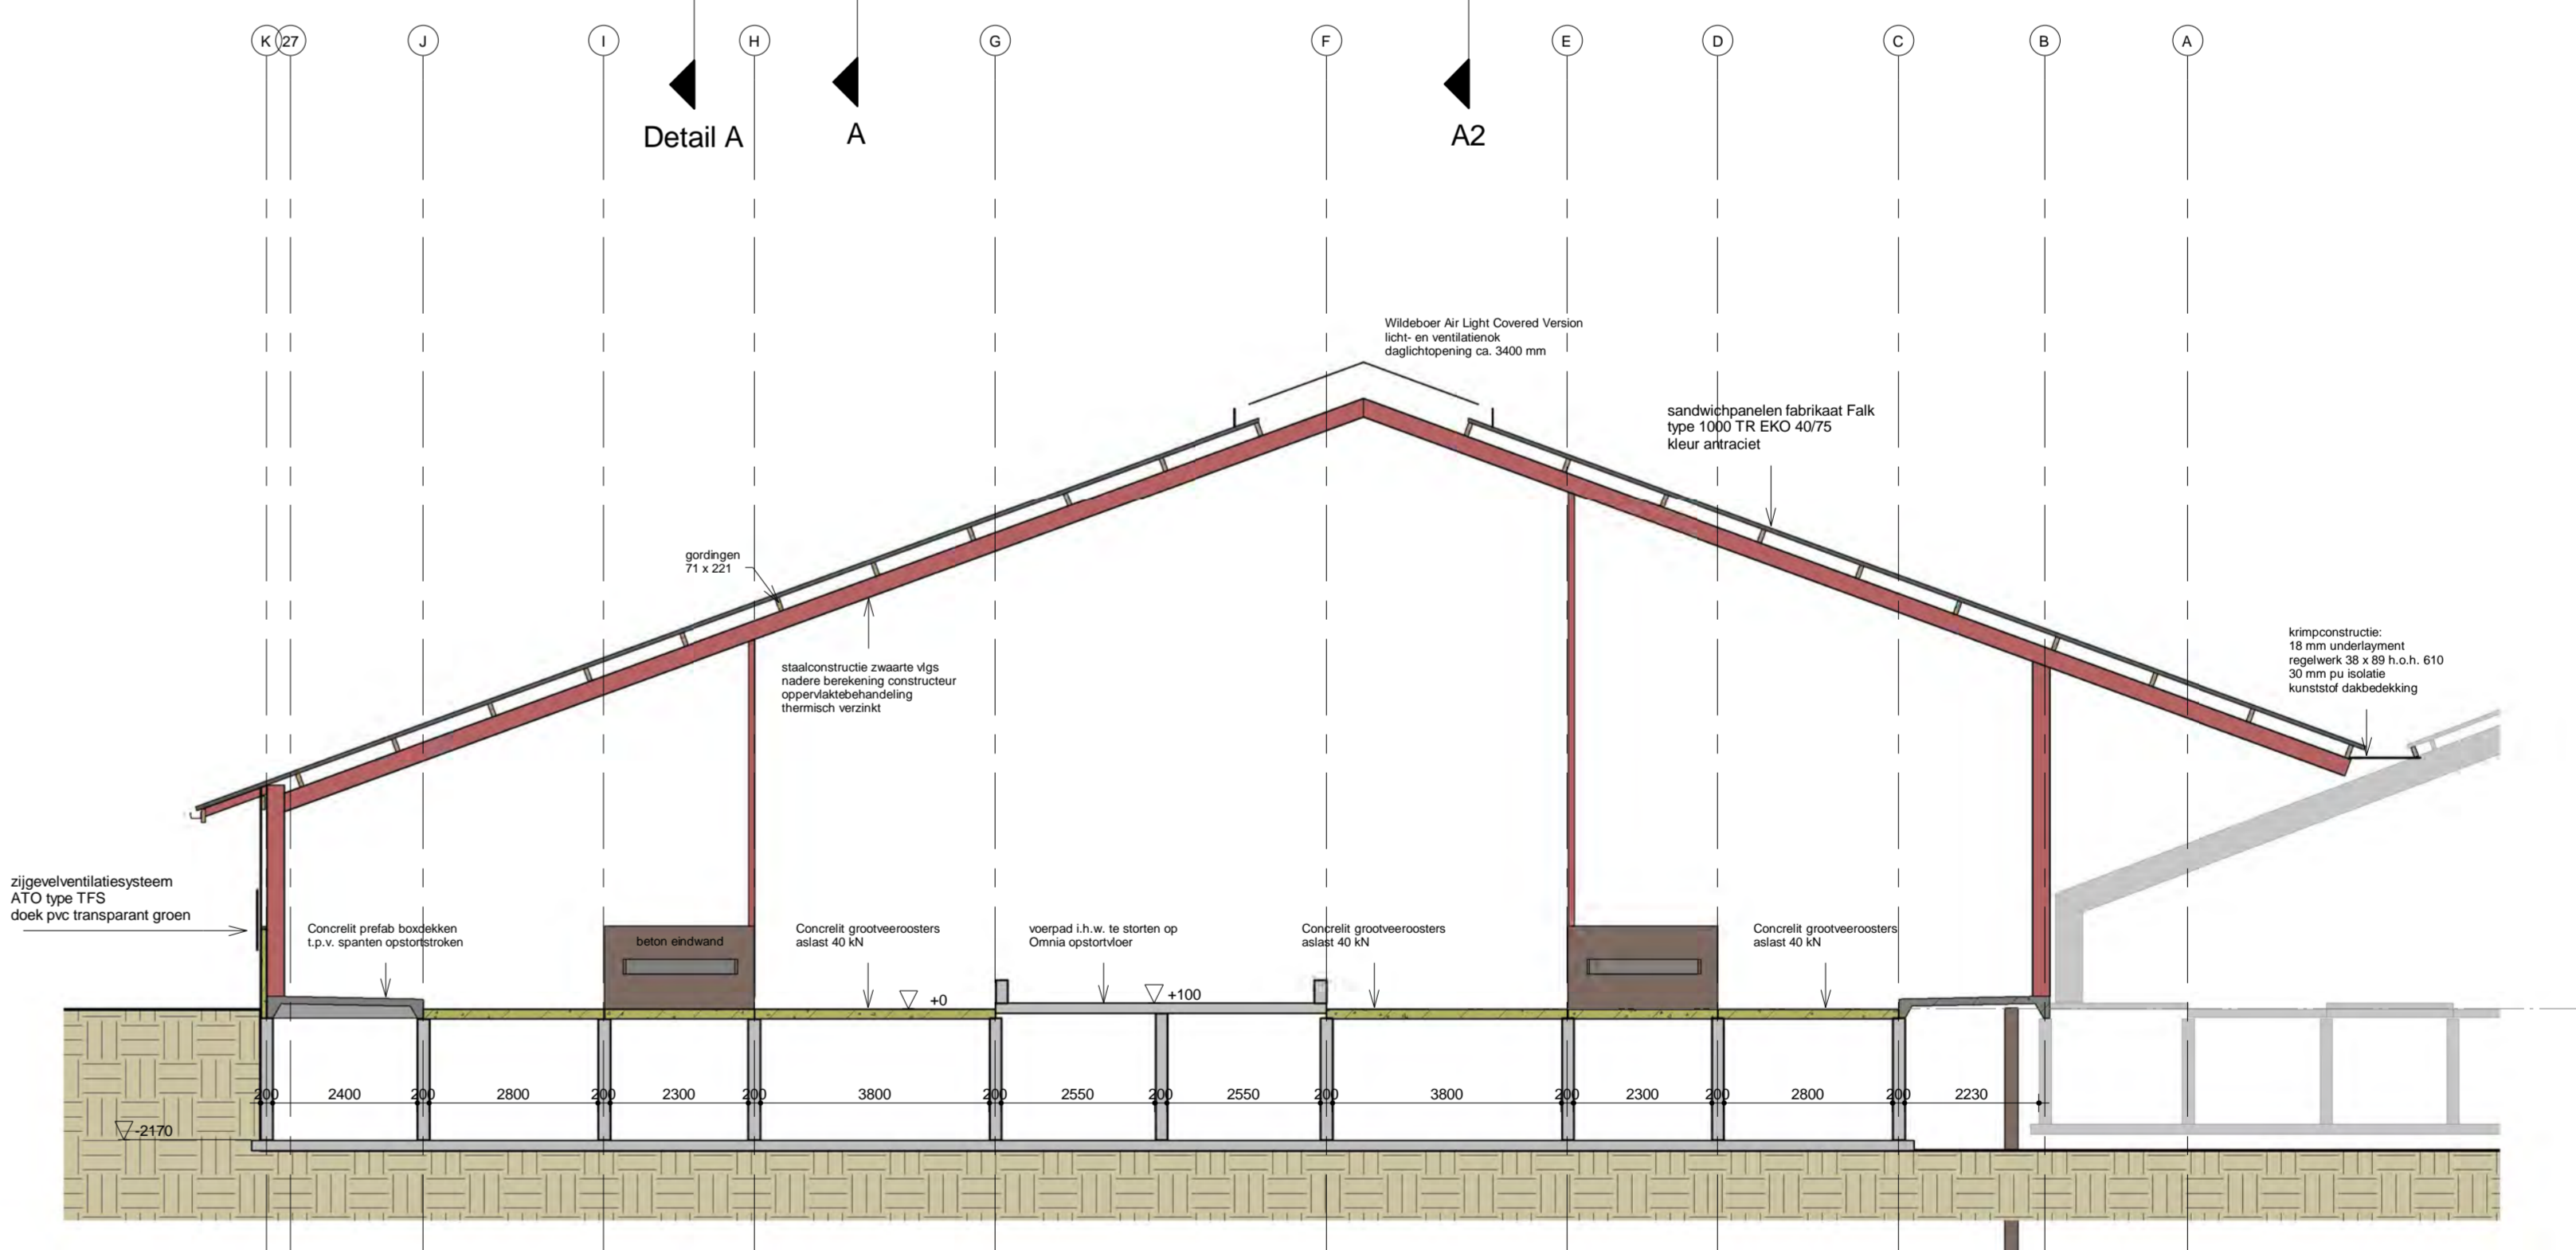

doorsnede A

project:	uitbreiding ligboxenstal	datum:	06-06-2013
opdrachtgever:		gemaakt:	11-08-2013
onderwerp:	kelder, doorsnede en aanzicht	schaal:	formaat: A4
		bladnr:	2
		getekend:	get: Euz

BOUWBEDRIJF JOH. FEENSTRA B.V. PARREGA.

Hornbeeg 61 8143 MA Parregga
 Tel: 0515-519228 www.parregga.nl
 Fax: 0515-519665 info@parregga.nl

aangetrokken bij
Bouwend Nederland
 de vereniging van bouw- en installatiebedrijven

BOUW GARANT