




voorgevel




rechtergevel




linkergevel

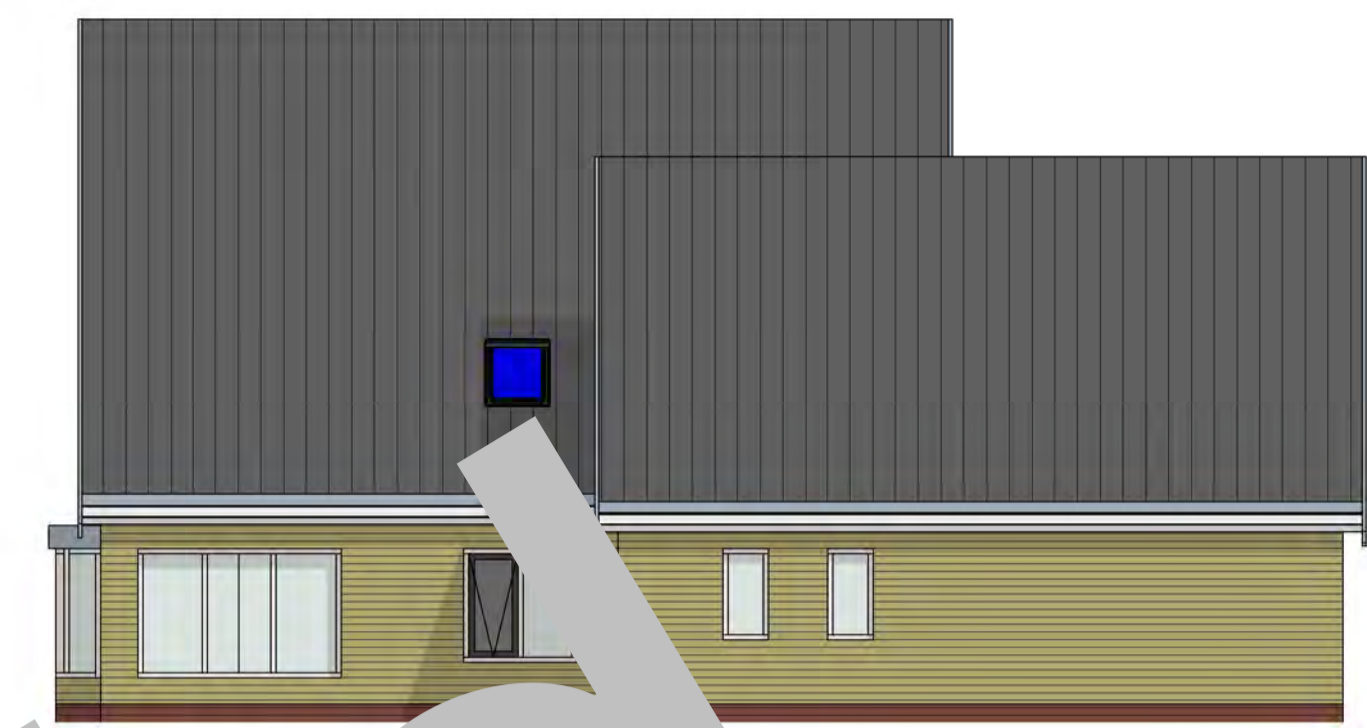


achtergevel

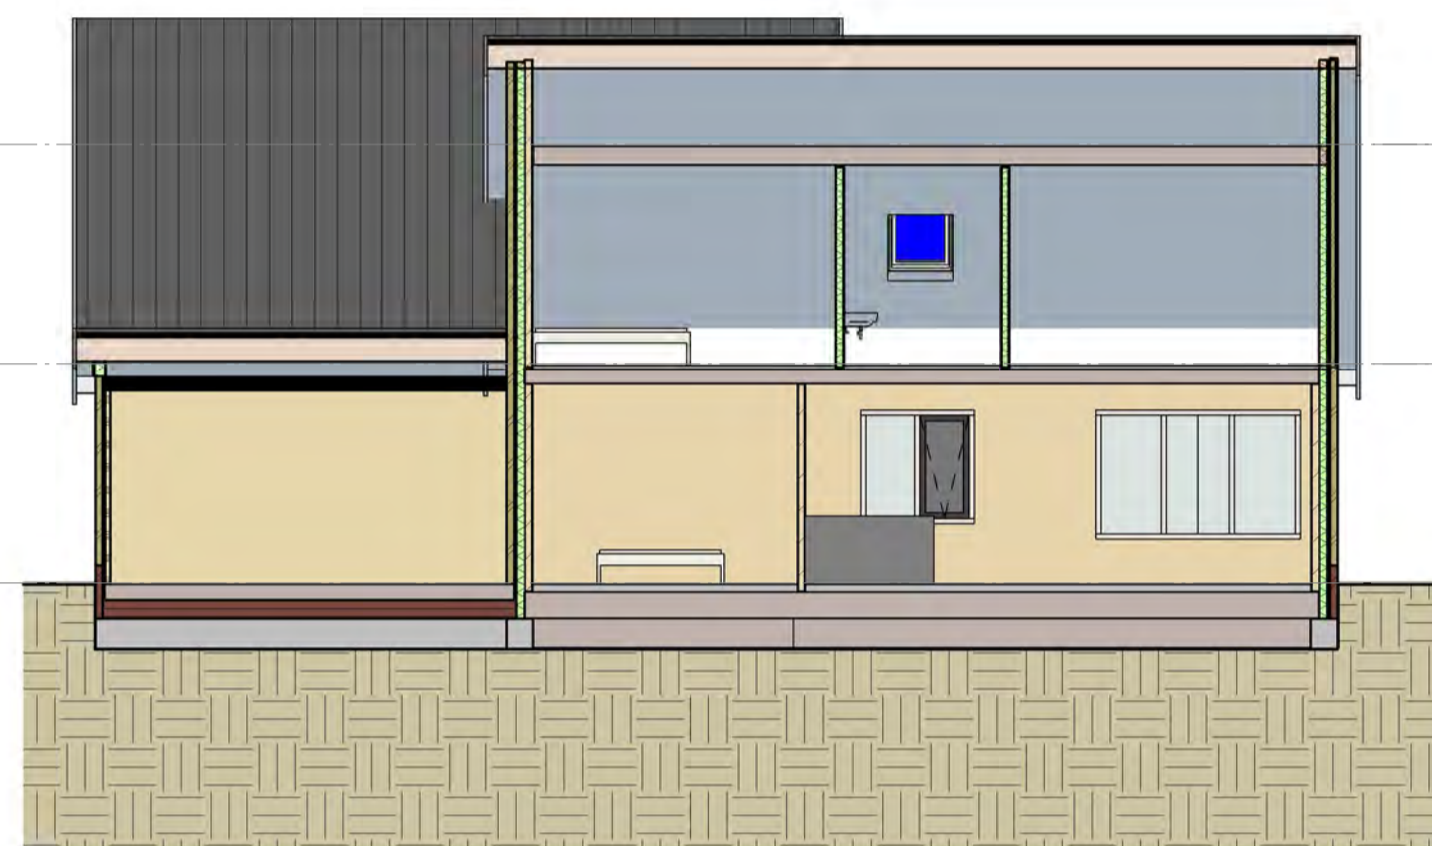


B

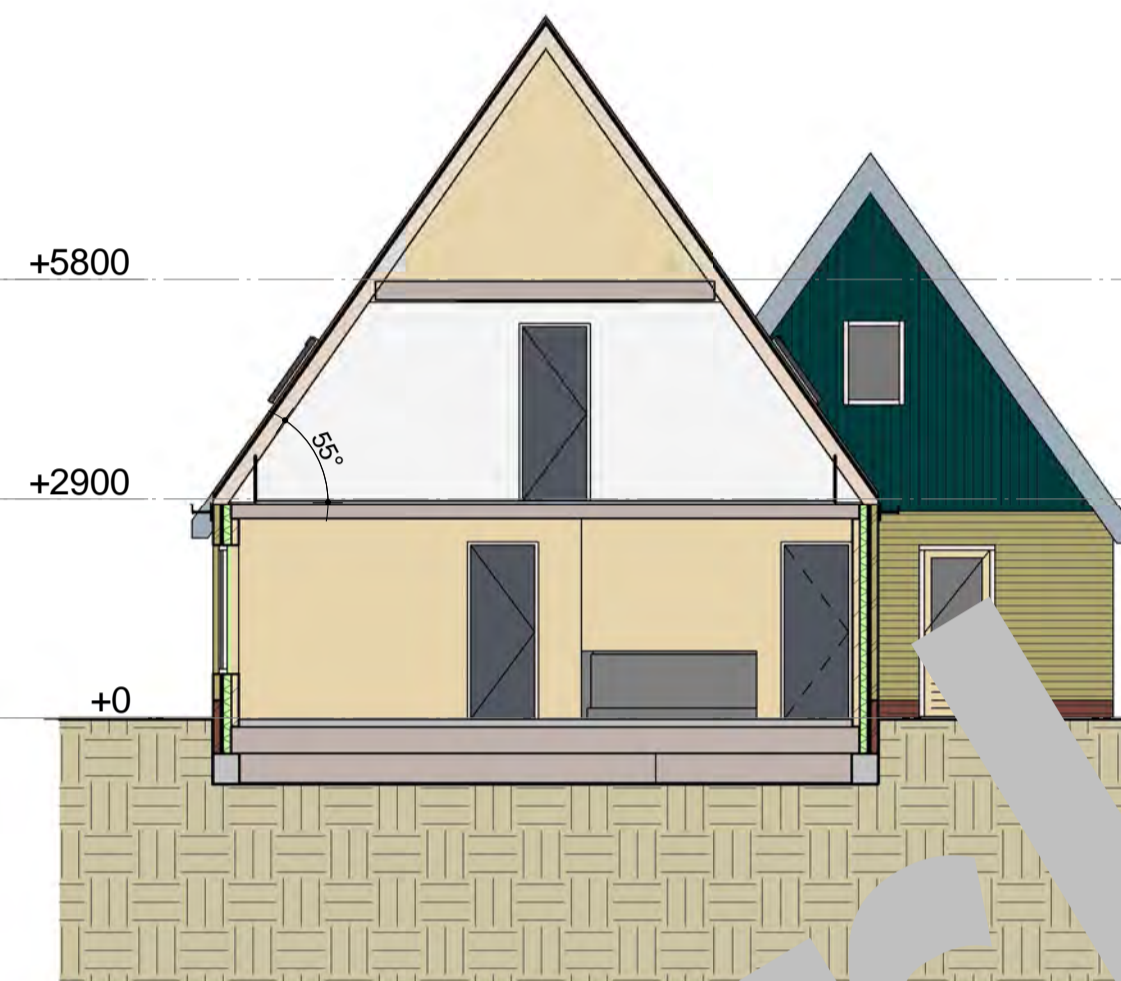


A

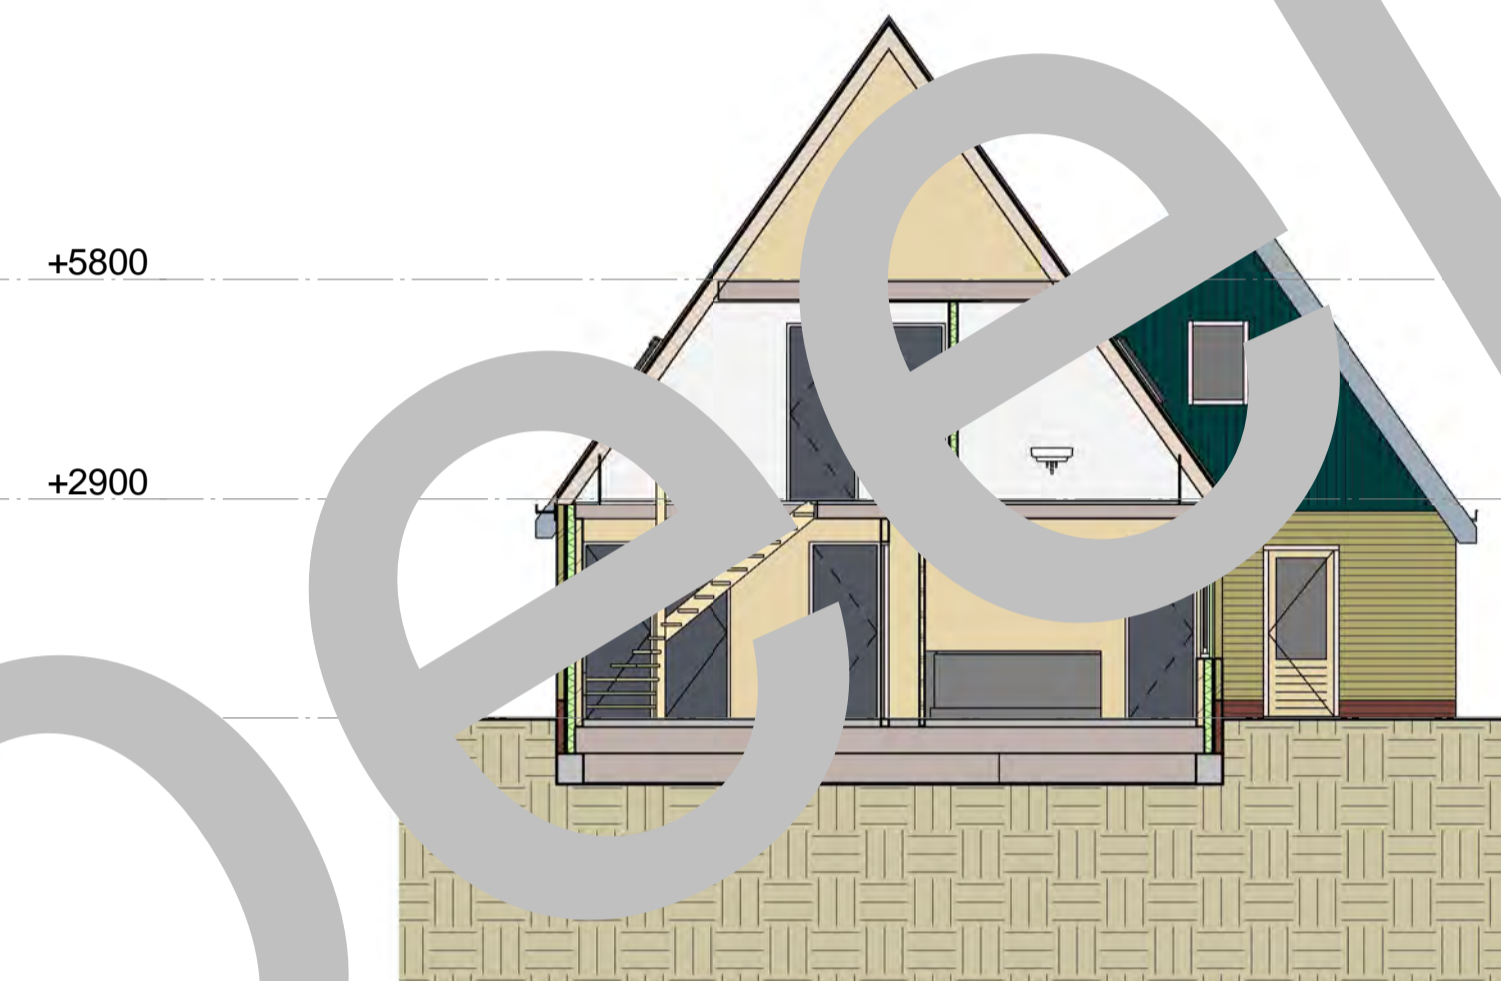


A2

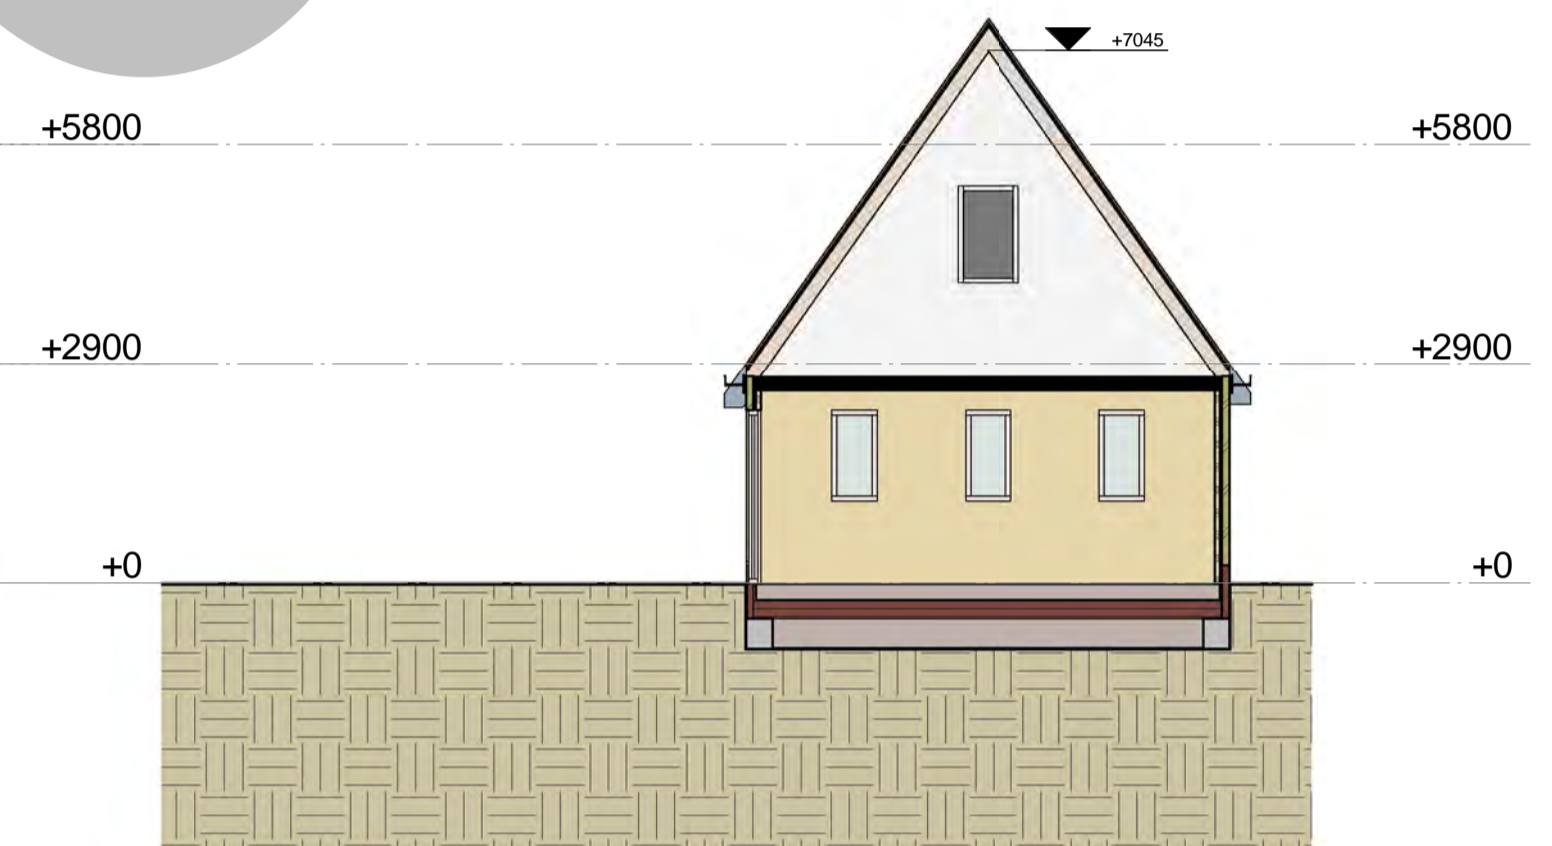


A1

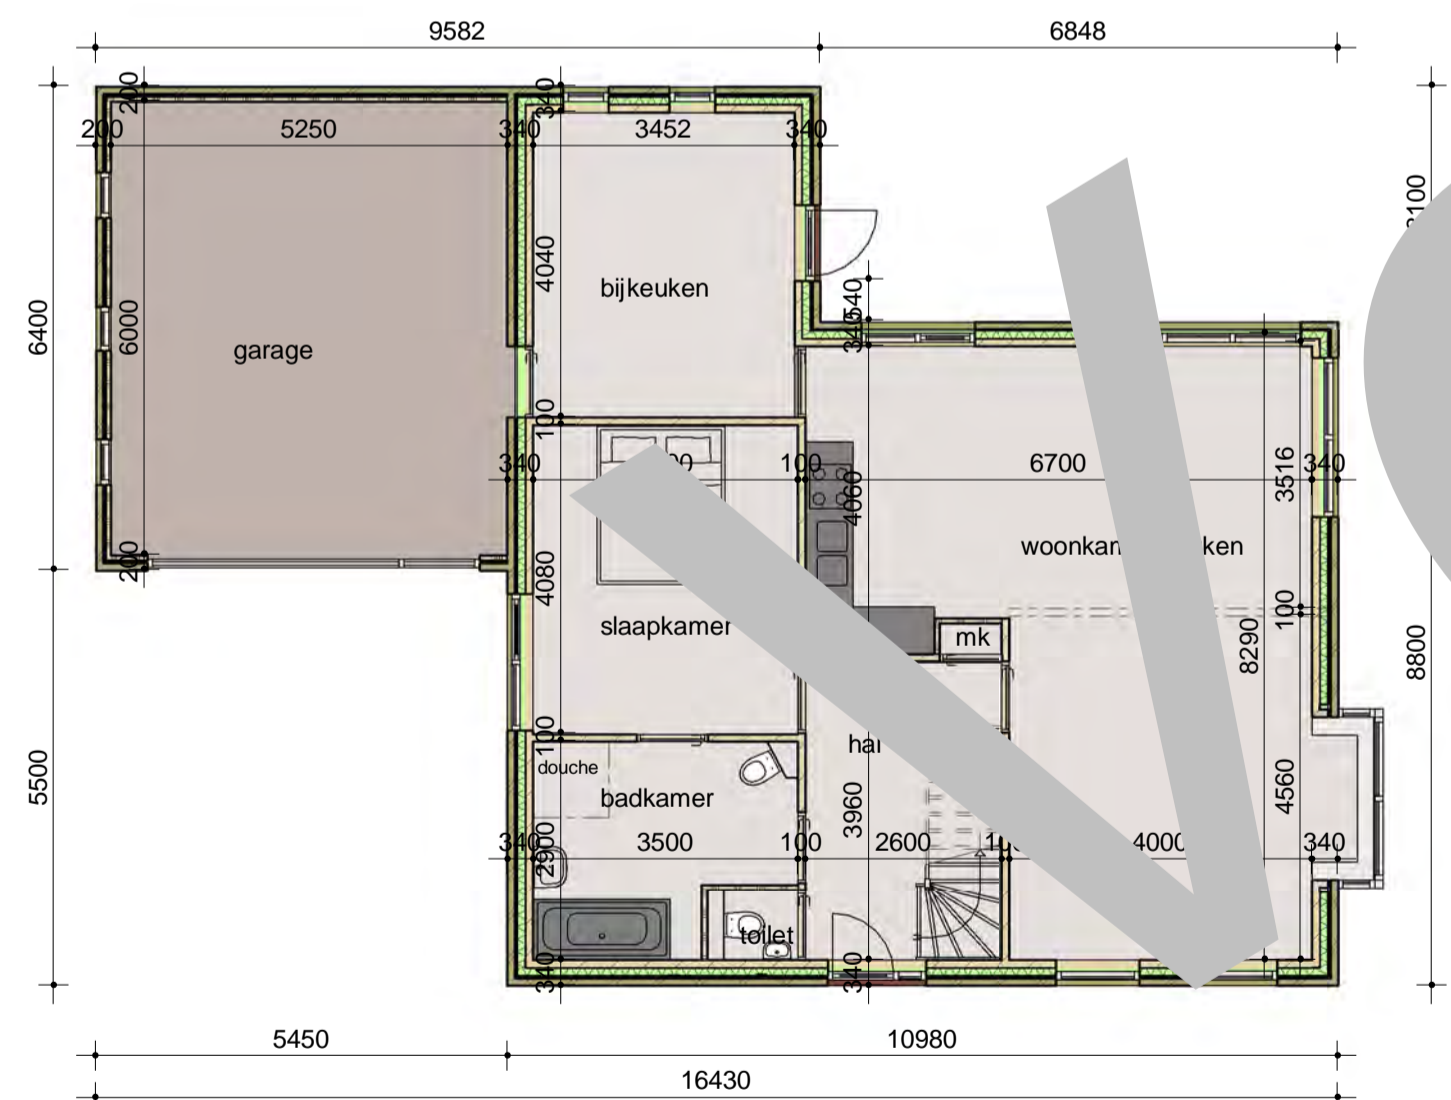


begane grond

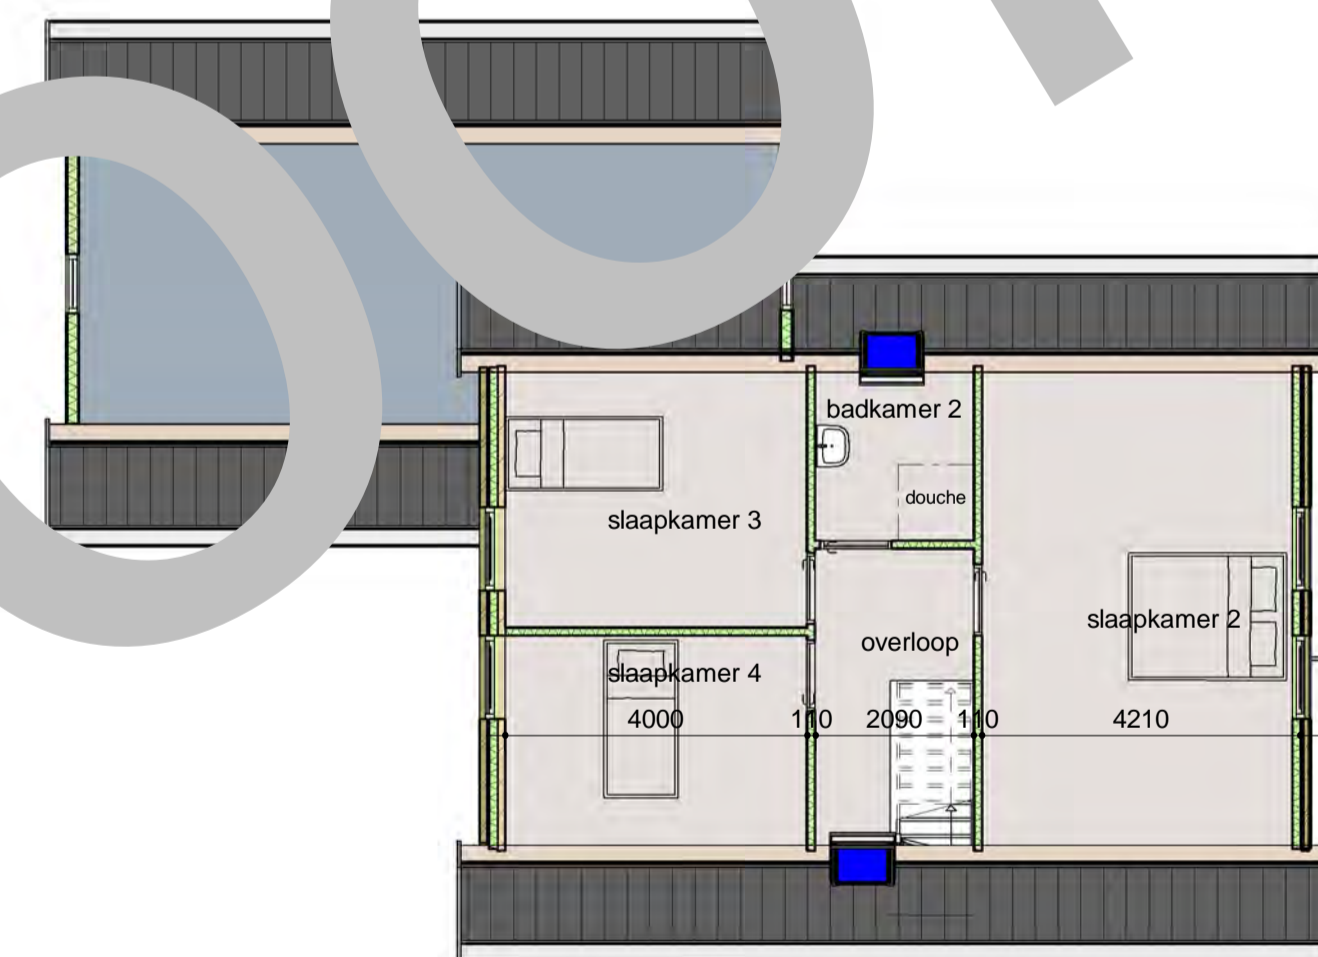

eerste verdieping

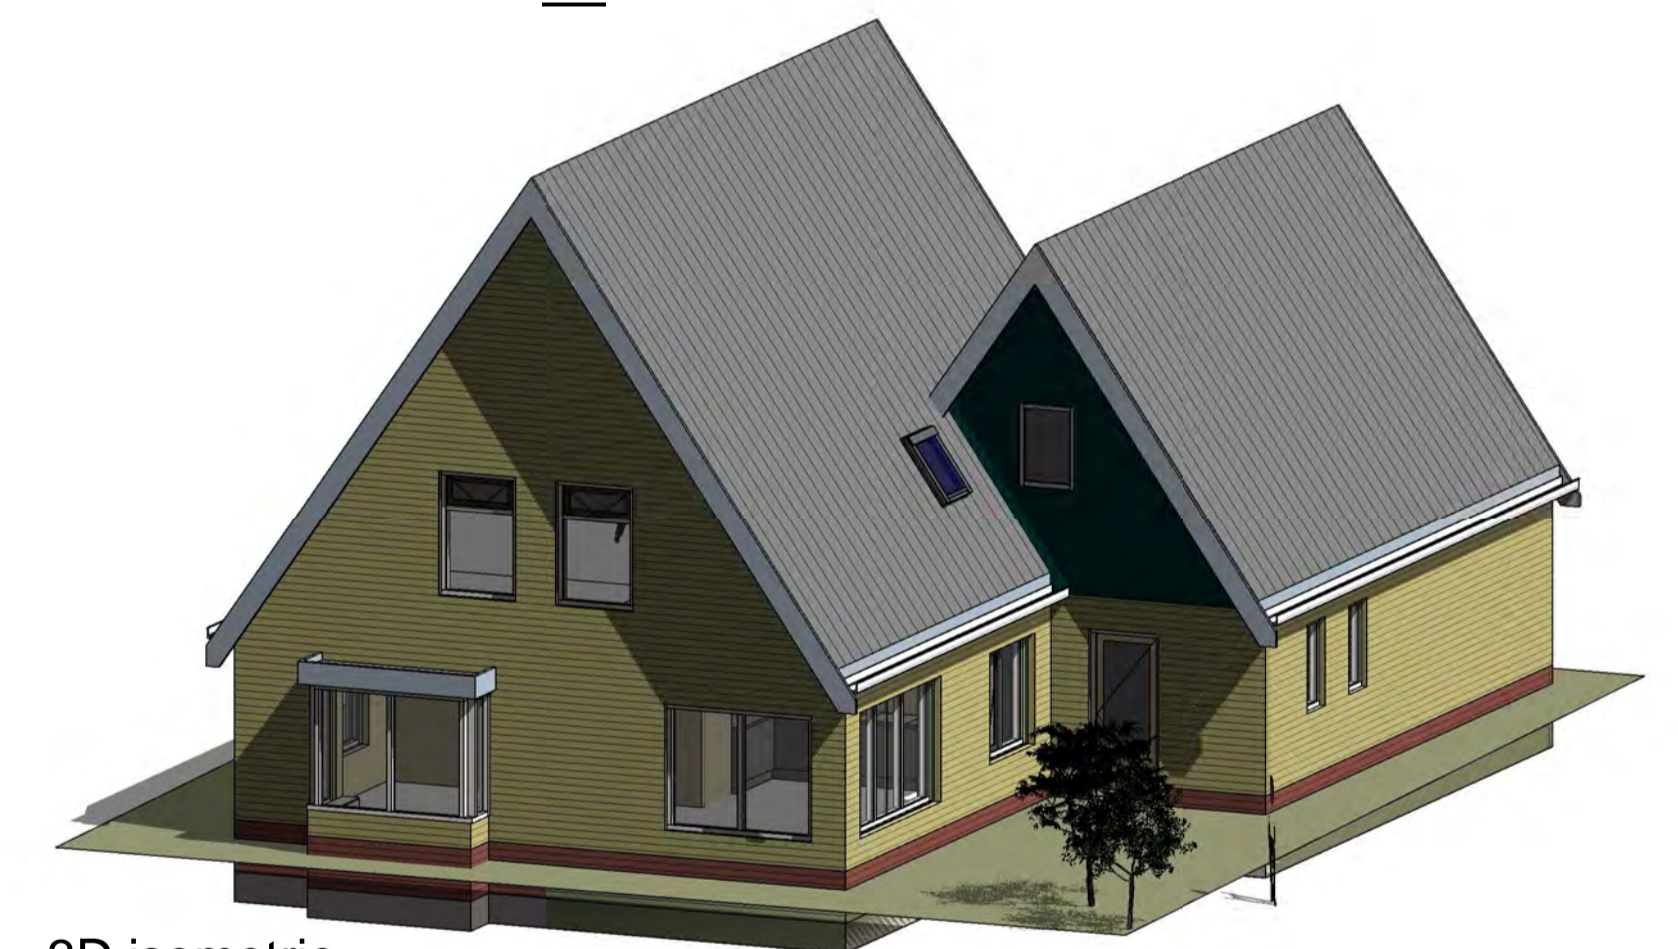

3D isometrie

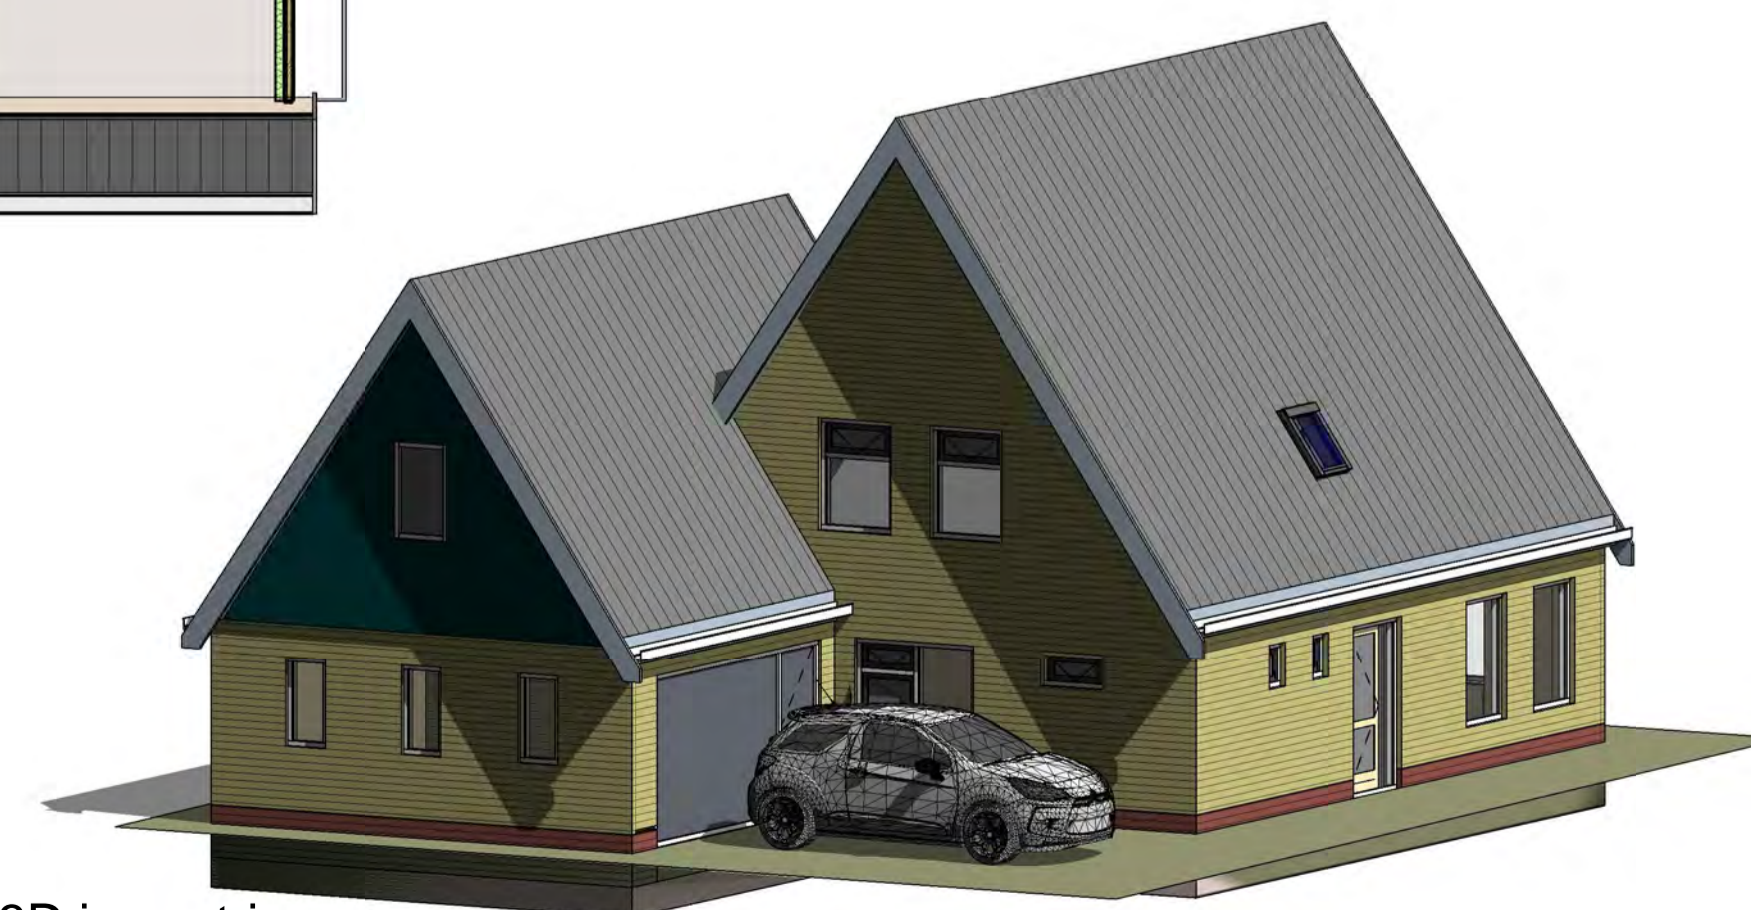

3D isometrie

**Bij renovatie, verbouwwerkzaamheden en uitbreidingen vóór aanvang bouw de maatvoering in het werk controleren!**

alle maten in het werk controleren!  
de definitieve maatvoering kan door verschillende oorzaken afwijken van de maatvoering op tekening.  
deze tekening blijft ons eigendom en mag niet zonder onze toestemming worden gekopieerd, ter inzage gegeven, noch ten behoeve van derden worden gebruikt.

project:	nieuwbouw woning	datum:	13-06-2013
opdrachtgever:		gewijs:	
onderwerp:	schetsontwerp	schaal:	1:100
		formaat:	A-1
		projectnr.:	B13096
		bladnr.:	1
		get.:	EVZ